


OSIEDLE NA WOLI ETAP IX b

NR 5/12/4



RZUT MIESZKANIA 60,42m²


12 PIĘTRO

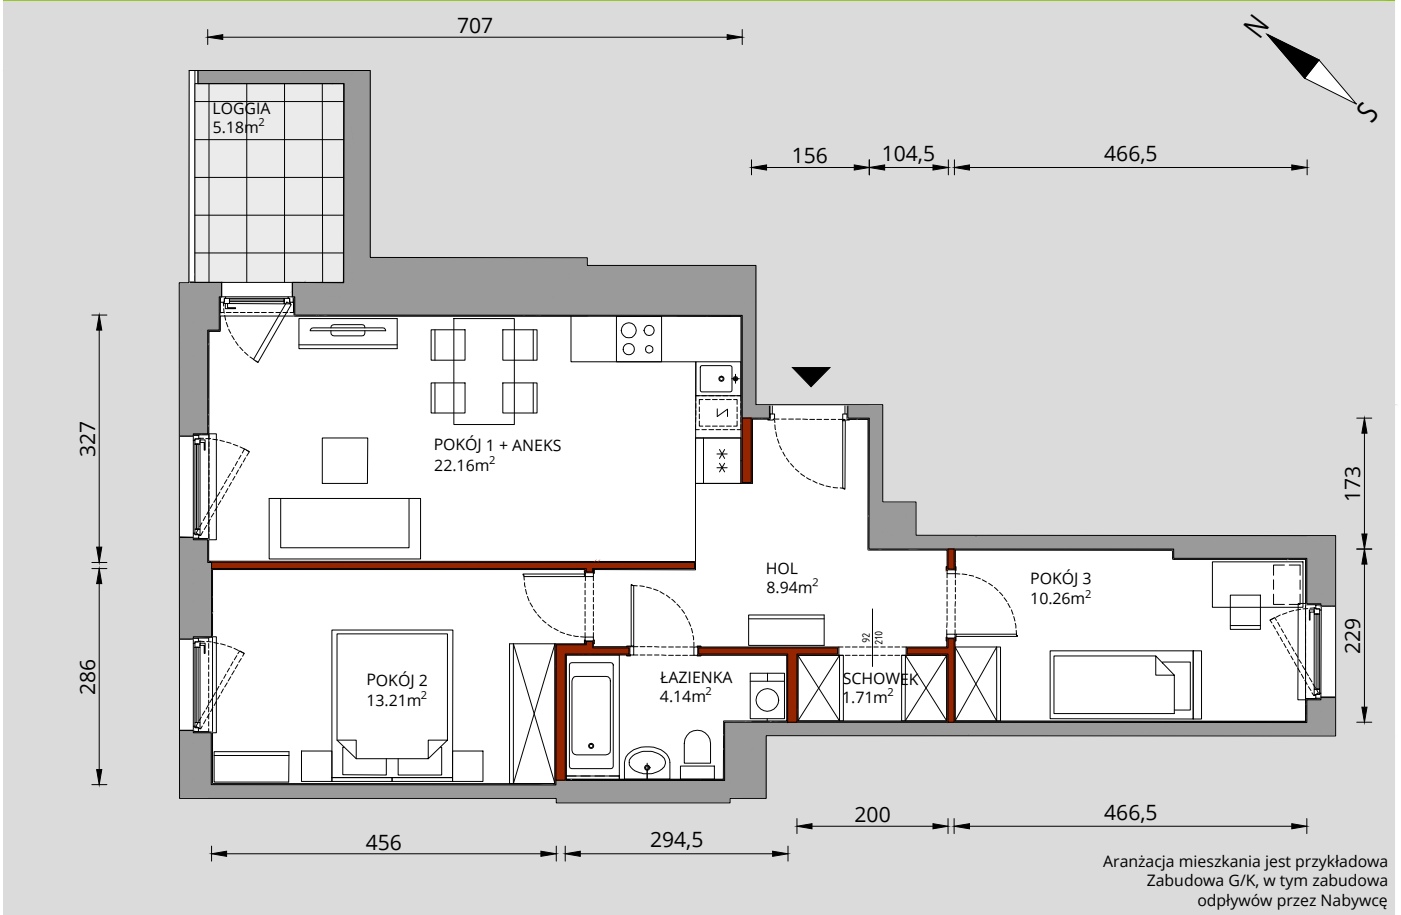


| | |
|-----------------|---------------------------|
| Hol | 8,94m ² |
| Łazienka | 4,14m ² |
| Pokój 1 + aneks | 22,16m ² |
| Pokój 2 | 13,21m ² |
| Pokój 3 | 10,26m ² |
| Schowek | 1,71m ² |
| RAZEM | 60,42m² |
| Loggia | 5,18m ² |

RZUT PIĘTRA

12

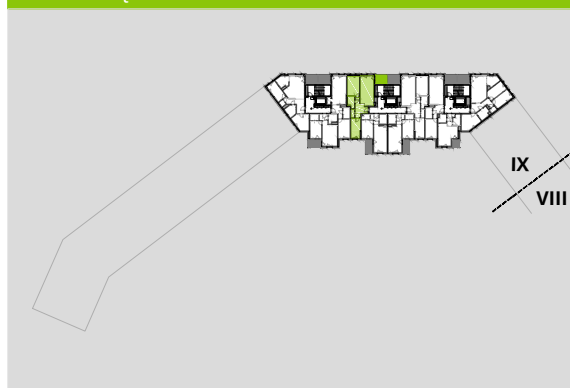

PLAN OSIEDLA

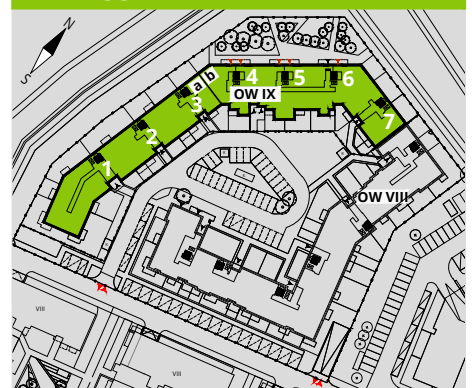

W LC Corp nie płacisz za powierzchnię pod ścianami działowymi!

| | |
|---|--------------------------|
| Powierzchnia (bez ścian działowych) | 60,42m ² |
| Powierzchnia pod ścianami działowymi | 2,15m² |
| Powierzchnia użytkowa wg PN-ISO 9836:1997 | 62,57m ² |



CENTRALNE BIURO SPRZEDAŻY
(budynek Wola Center, parter)
ul. Przyokopowa 33
01-208 Warszawa
tel. 22 100 11 12
warszawa@lcc.pl

www.lcc.pl

Niniejsza karta katalogowa została wykonana na podstawie projektu wykonawczego. W toku realizacji budynku mogą powstać zmiany w stosunku do informacji zawartych w kartach katalogowych.

