


OSIEDLE NA WOLI ETAP IX a

NR 1/3/5



RZUT MIESZKANIA 46,22m²

3 PIĘTRO

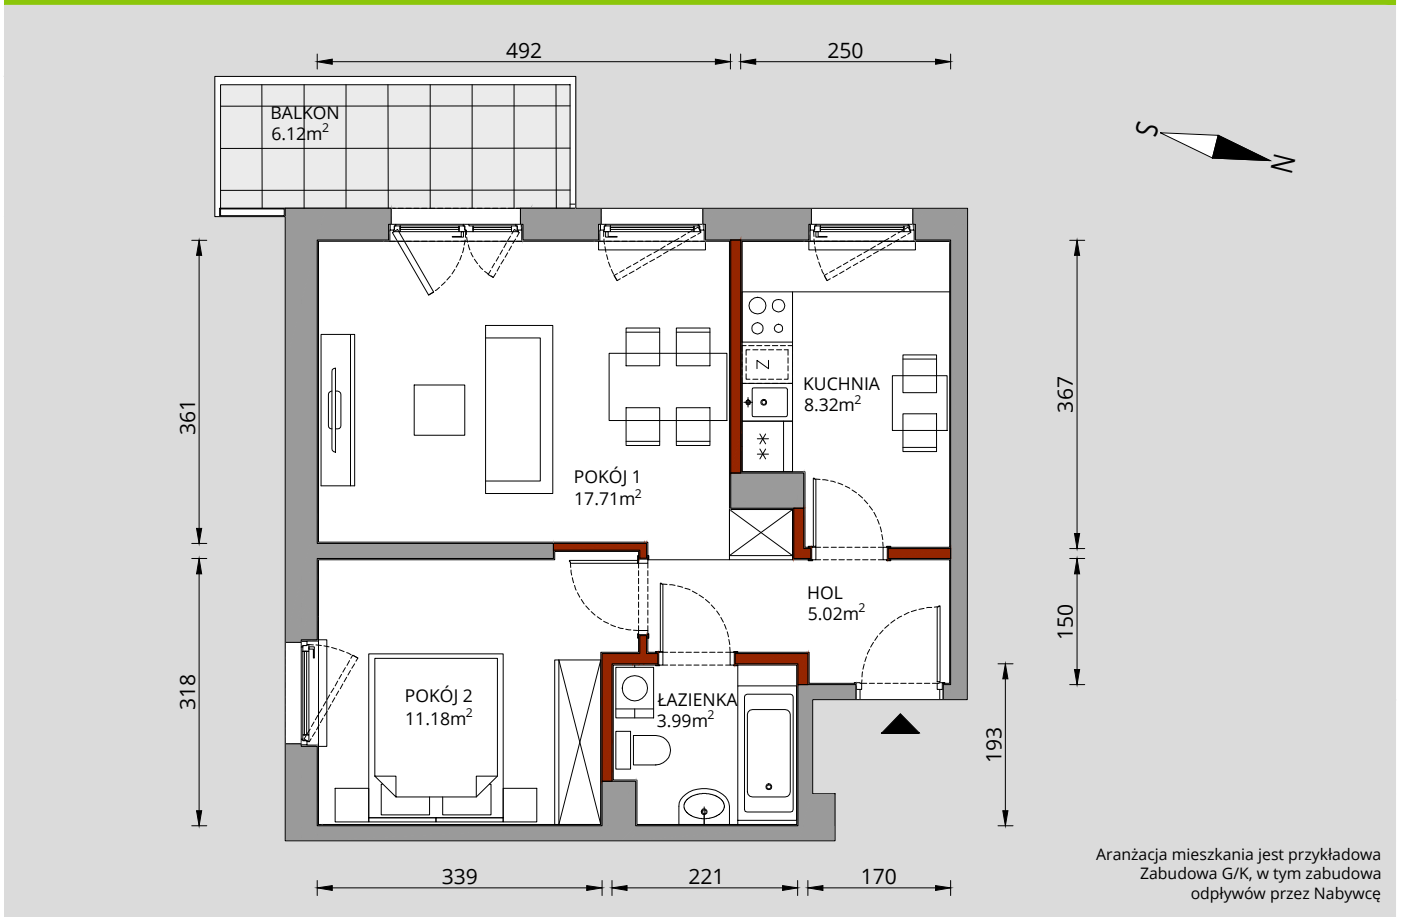


Aranżacja mieszkania jest przykładowa
Zabudowa G/K, w tym zabudowa
odpływów przez Nabywcę


Hol	5,02m ²
Łazienka	3,99m ²
Pokój 1	17,71m ²
Pokój 2	11,18m ²
Kuchnia	8,32m ²
RAZEM	46,22m²
Balkon	6,12m ²

RZUT PIĘTRA

3

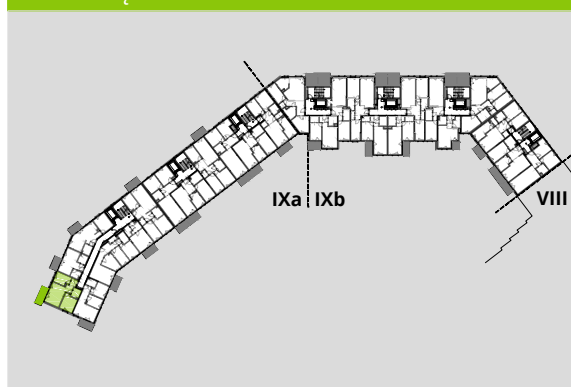

PLAN OSIEDLA

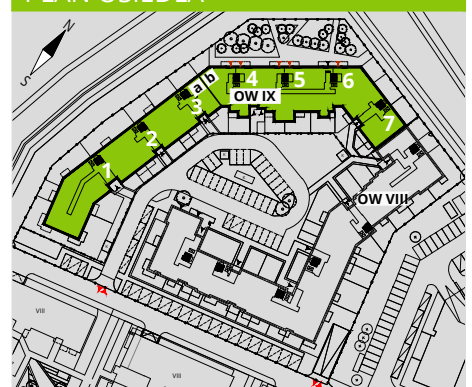

CENTRALNE BIURO SPRZEDAŻY
(budynek Wola Center, parter)
ul. Przyokopowa 33
01-208 Warszawa
tel. 22 100 11 12
warszawa@lcc.pl

www.lcc.pl

W LC Corp nie płacisz za powierzchnię pod ścianami działowymi!

Powierzchnia (bez ścian działowych)	46,22m ²
■ Powierzchnia pod ścianami działowymi	1,62m²
Powierzchnia użytkowa wg PN-ISO 9836:1997	47,84m ²

Niniejsza karta katalogowa została wykonana na podstawie projektu wykonawczego.
W toku realizacji budynku mogą powstać zmiany w stosunku do informacji zawartych w kartach katalogowych.

