


OSIEDLE NA WOLI ETAP IX b

NR 5/5/3



RZUT MIESZKANIA 40,92m²


5 PIĘTRO

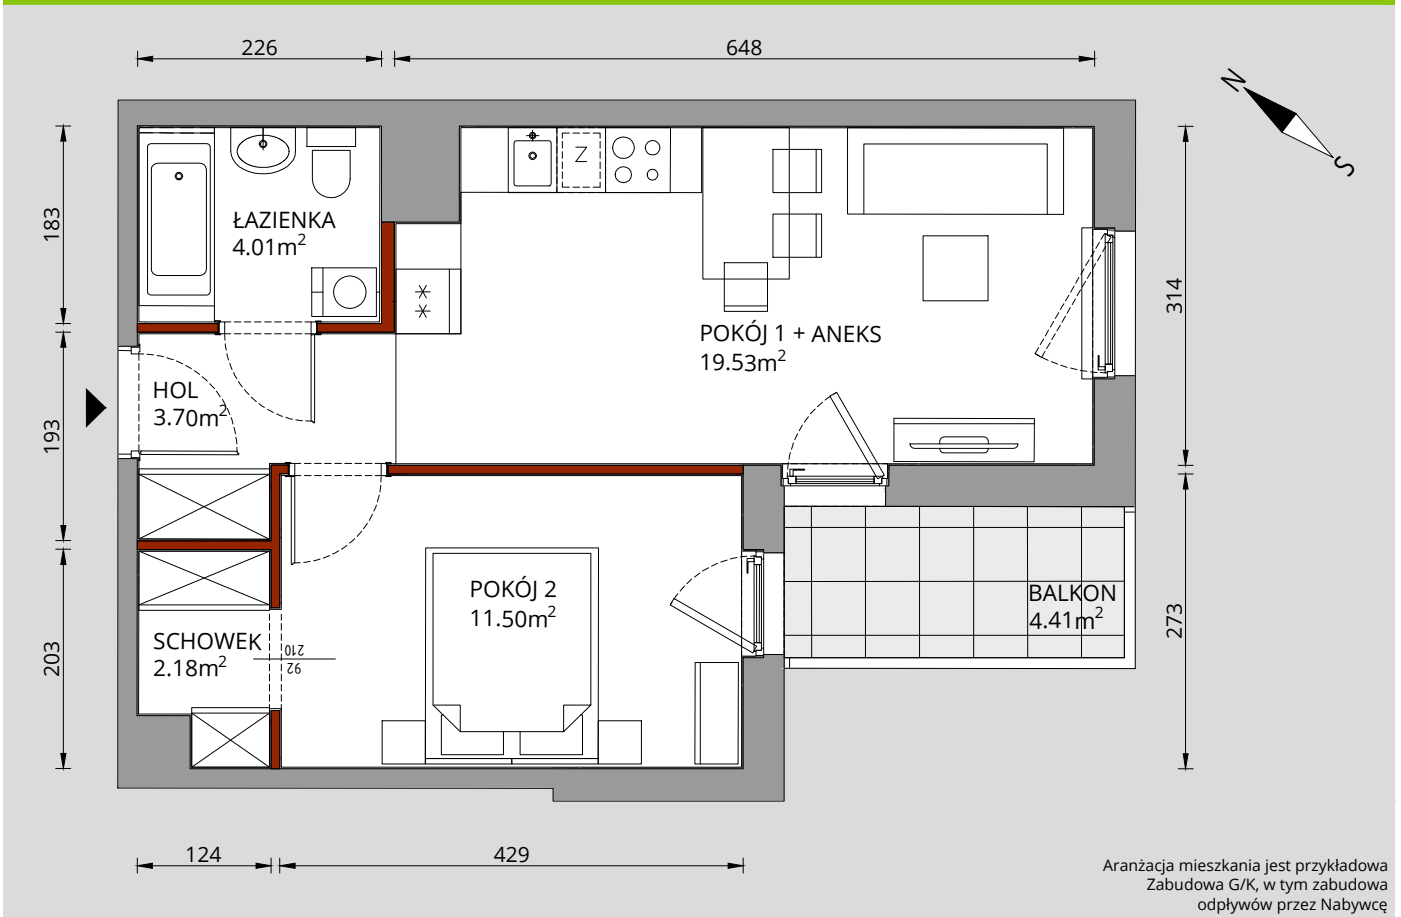


| | |
|-----------------|---------------------------|
| Hol | 3,70m ² |
| Łazienka | 4,01m ² |
| Pokój 1 + aneks | 19,53m ² |
| Pokój 2 | 11,50m ² |
| Schówek | 2,18m ² |
| RAZEM | 40,92m² |
| Balkon | 4,41m ² |

RZUT PIĘTRA

5

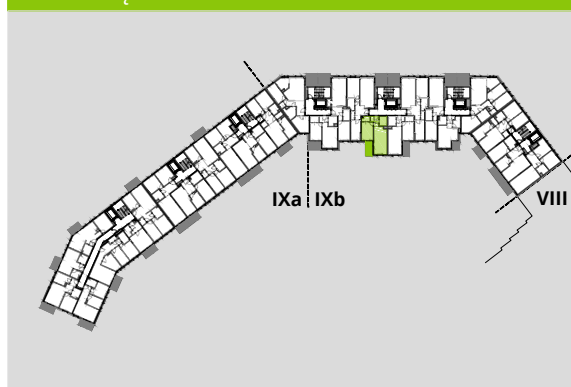

PLAN OSIEDLA

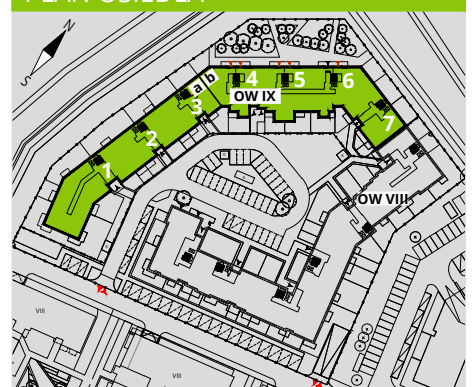

W LC Corp nie płacisz za powierzchnię pod ścianami działowymi!

| | |
|---|--------------------------|
| Powierzchnia (bez ścian działowych) | 40,92m ² |
| Powierzchnia pod ścianami działowymi | 1,31m² |
| Powierzchnia użytkowa wg PN-ISO 9836:1997 | 42,23m ² |

LC Corp

CENTRALNE BIURO SPRZEDAŻY

(budynek Wola Center, parter)

ul. Przyokopowa 33

01-208 Warszawa

tel. 22 100 11 12

warszawa@lcc.pl

www.lcc.pl

Niniejsza karta katalogowa została wykonana na podstawie projektu wykonawczego. W toku realizacji budynku mogą powstać zmiany w stosunku do informacji zawartych w kartach katalogowych.

