


OSIEDLE NA WOLI ETAP IX b

NR 6/1/3



RZUT MIESZKANIA 44,33m²


1 PIĘTRO

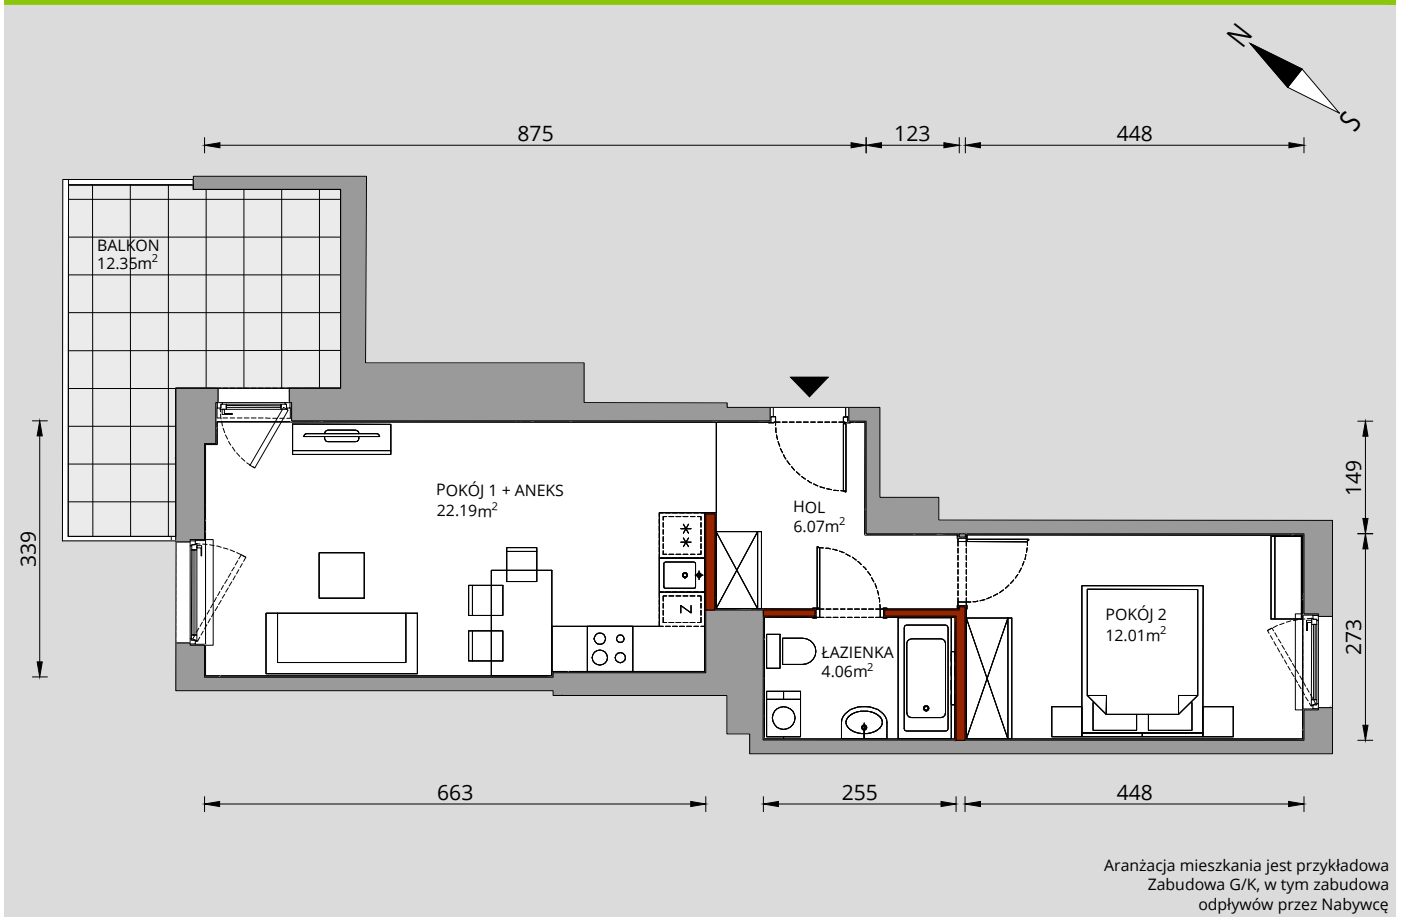


Hol	6,07m ²
Łazienka	4,06m ²
Pokój 1 + aneks	22,19m ²
Pokój 2	12,01m ²
RAZEM	44,33m²
Balkon	12,35m ²

RZUT PIĘTRA

1

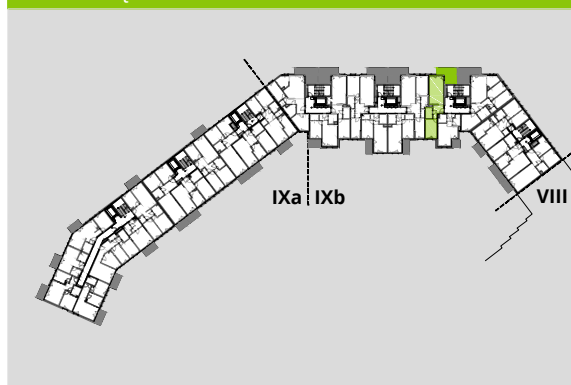

PLAN OSIEDLA

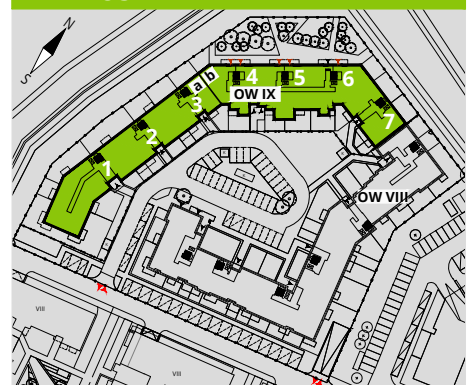

W LC Corp nie płacisz za powierzchnię pod ścianami działowymi!

Powierzchnia (bez ścian działowych)	44,33m ²
Powierzchnia pod ścianami działowymi	0,83m²
Powierzchnia użytkowa wg PN-ISO 9836:1997	45,16m ²



CENTRALNE BIURO SPRZEDAŻY
(budynek Wola Center, parter)
ul. Przyokopowa 33
01-208 Warszawa
tel. 22 100 11 12
warszawa@lcc.pl

www.lcc.pl

Niniejsza karta katalogowa została wykonana na podstawie projektu wykonawczego.
W toku realizacji budynku mogą powstać zmiany w stosunku do informacji zawartych w kartach katalogowych.

