


# OSIEDLE NA WOLI ETAP IX b

## NR 6/11/1



RZUT MIESZKANIA 78,61m<sup>2</sup>


11 PIĘTRO

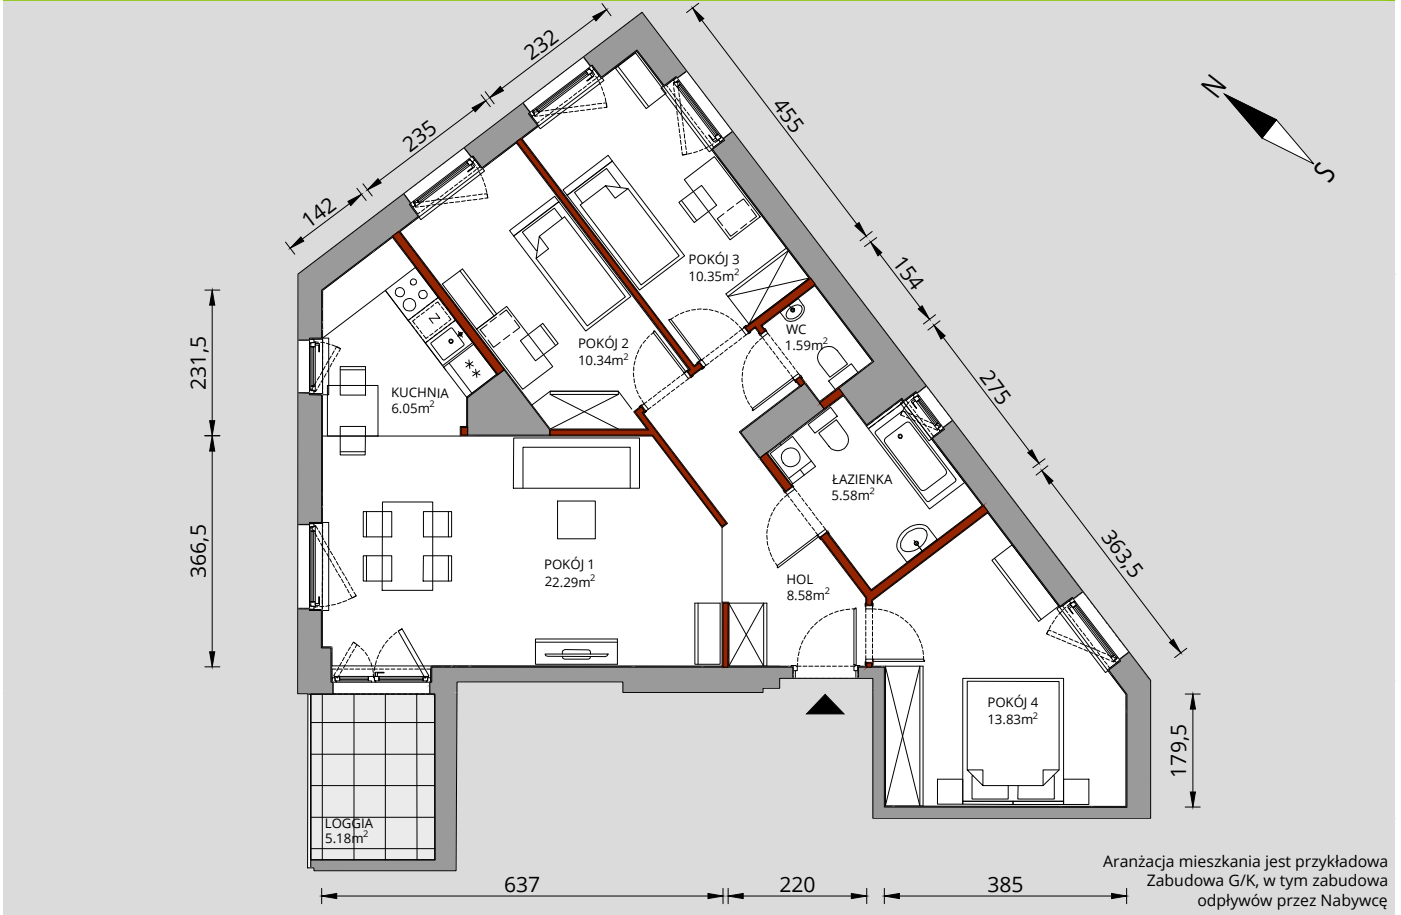


|              |                           |
|--------------|---------------------------|
| Hol          | 8,58m <sup>2</sup>        |
| Łazienka     | 5,58m <sup>2</sup>        |
| Pokój 1      | 22,29m <sup>2</sup>       |
| Pokój 2      | 10,34m <sup>2</sup>       |
| Pokój 3      | 10,35m <sup>2</sup>       |
| Pokój 4      | 13,83m <sup>2</sup>       |
| Kuchnia      | 6,05m <sup>2</sup>        |
| Wc           | 1,59m <sup>2</sup>        |
| <b>RAZEM</b> | <b>78,61m<sup>2</sup></b> |
| Loggia       | 5,18m <sup>2</sup>        |

### RZUT PIĘTRA

11

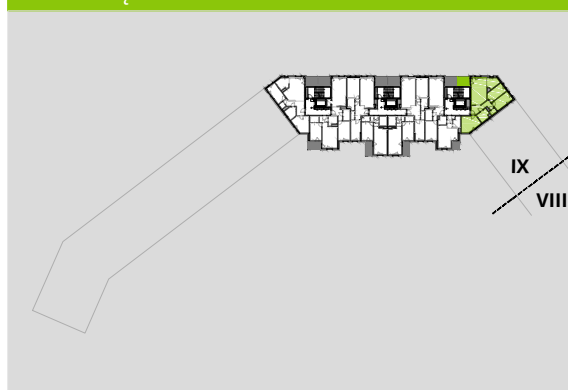

### PLAN OSIEDLA

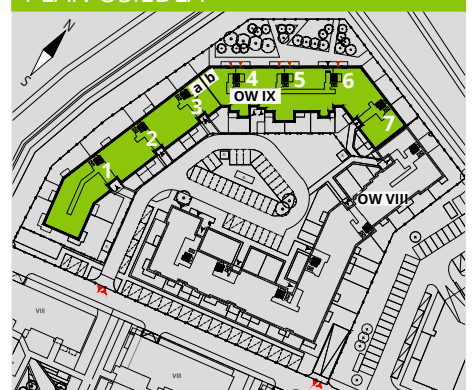

W LC Corp nie płacisz za powierzchnię pod ścianami działowymi!

|   |                          |
|---|--------------------------|
| Powierzchnia (bez ścian działowych)         | 78,61m <sup>2</sup>      |
| <b>Powierzchnia pod ścianami działowymi</b> | <b>2,93m<sup>2</sup></b> |
| Powierzchnia użytkowa wg PN-ISO 9836:1997   | 81,54m <sup>2</sup>      |



### CENTRALNE BIURO SPRZEDAŻY

(budynek Wola Center, parter)  
ul. Przyokopowa 33  
01-208 Warszawa  
tel. 22 100 11 12  
warszawa@lcc.pl

[www.lcc.pl](http://www.lcc.pl)

Niniejsza karta katalogowa została wykonana na podstawie projektu wykonawczego. W toku realizacji budynku mogą powstać zmiany w stosunku do informacji zawartych w kartach katalogowych.

