


OSIEDLE NA WOLI ETAP IX b

NR 5/0/1



RZUT MIESZKANIA 54,03m²


PARTER

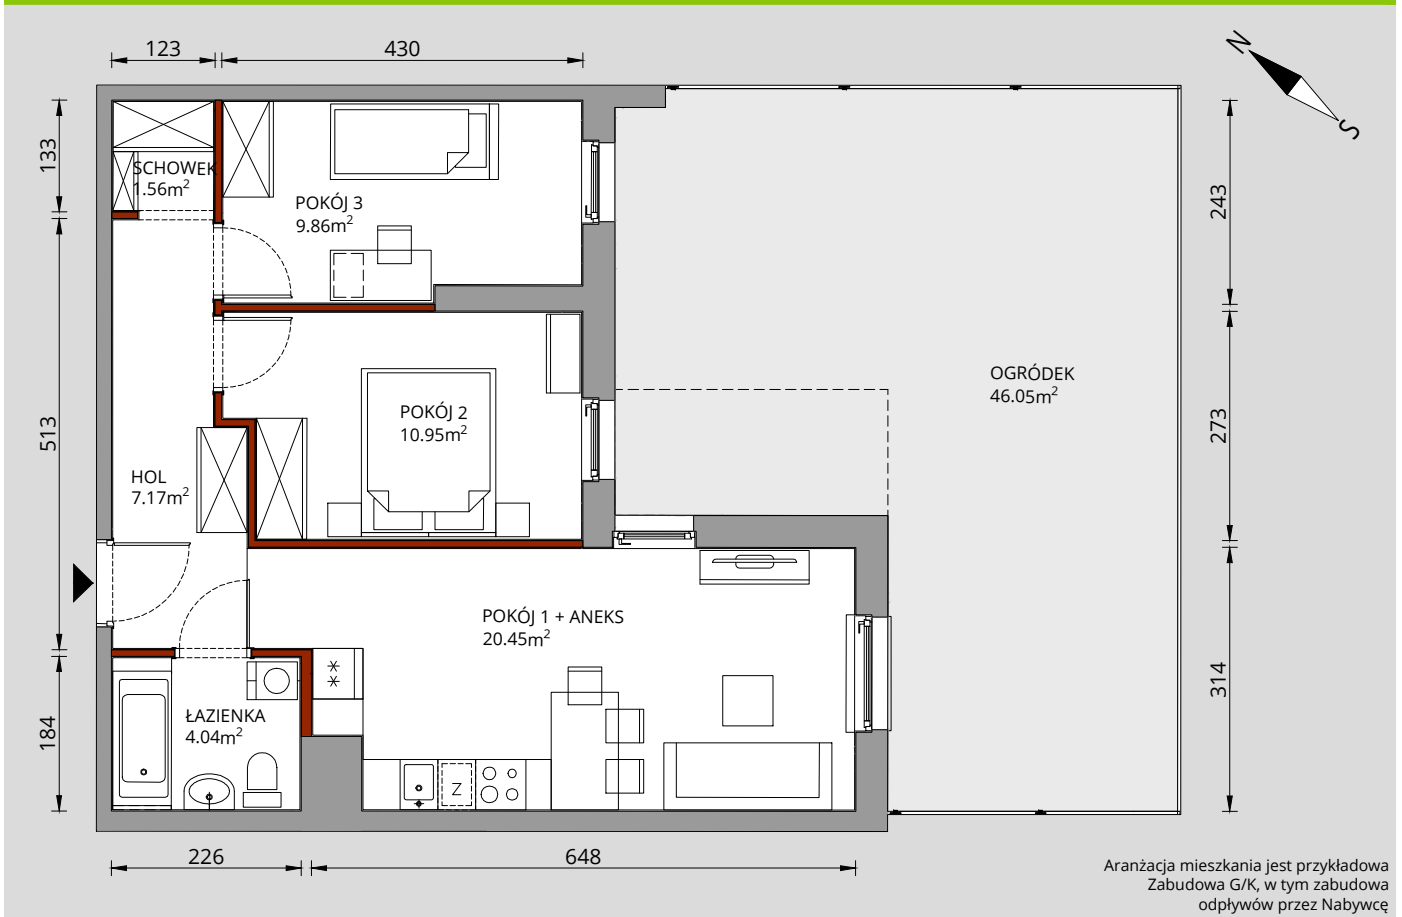


Hol	7,17m ²
Łazienka	4,04m ²
Pokój 1 + aneks	20,45m ²
Pokój 2	10,95m ²
Pokój 3	9,86m ²
Schowek	1,56m ²
RAZEM	54,03m²
+ Ogródek	46,05m ²

RZUT PIĘTRA

0

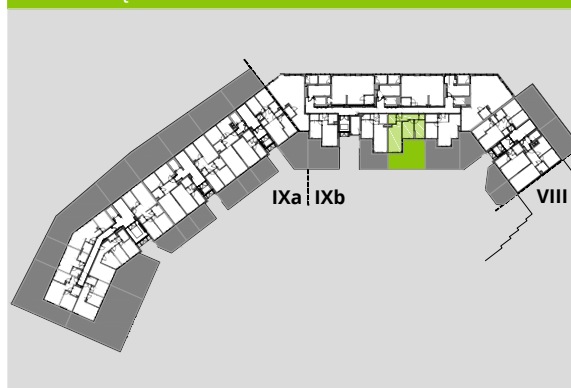

PLAN OSIEDLA

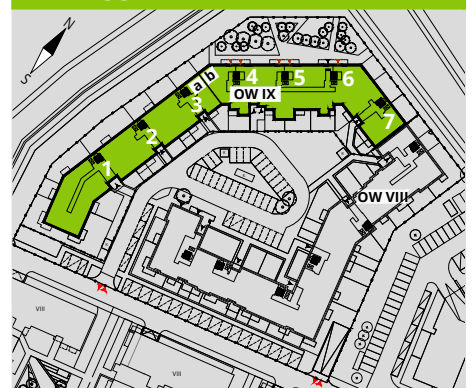

CENTRALNE BIURO SPRZEDAŻY
(budynek Wola Center, parter)
ul. Przyokopowa 33
01-208 Warszawa
tel. 22 100 11 12
warszawa@lcc.pl

www.lcc.pl

W LC Corp nie płacisz za powierzchnię pod ścianami działowymi!

Powierzchnia (bez ścian działowych)	54,03m ²
— Powierzchnia pod ścianami działowymi	1,87m²
Powierzchnia użytkowa wg PN-ISO 9836:1997	55,90m ²

Niniejsza karta katalogowa została wykonana na podstawie projektu wykonawczego. W toku realizacji budynku mogą powstać zmiany w stosunku do informacji zawartych w kartach katalogowych.

