


# OSIEDLE NA WOLI ETAP IX b

## NR 5/12/2



RZUT MIESZKANIA 40,92m<sup>2</sup>


12 PIĘTRO

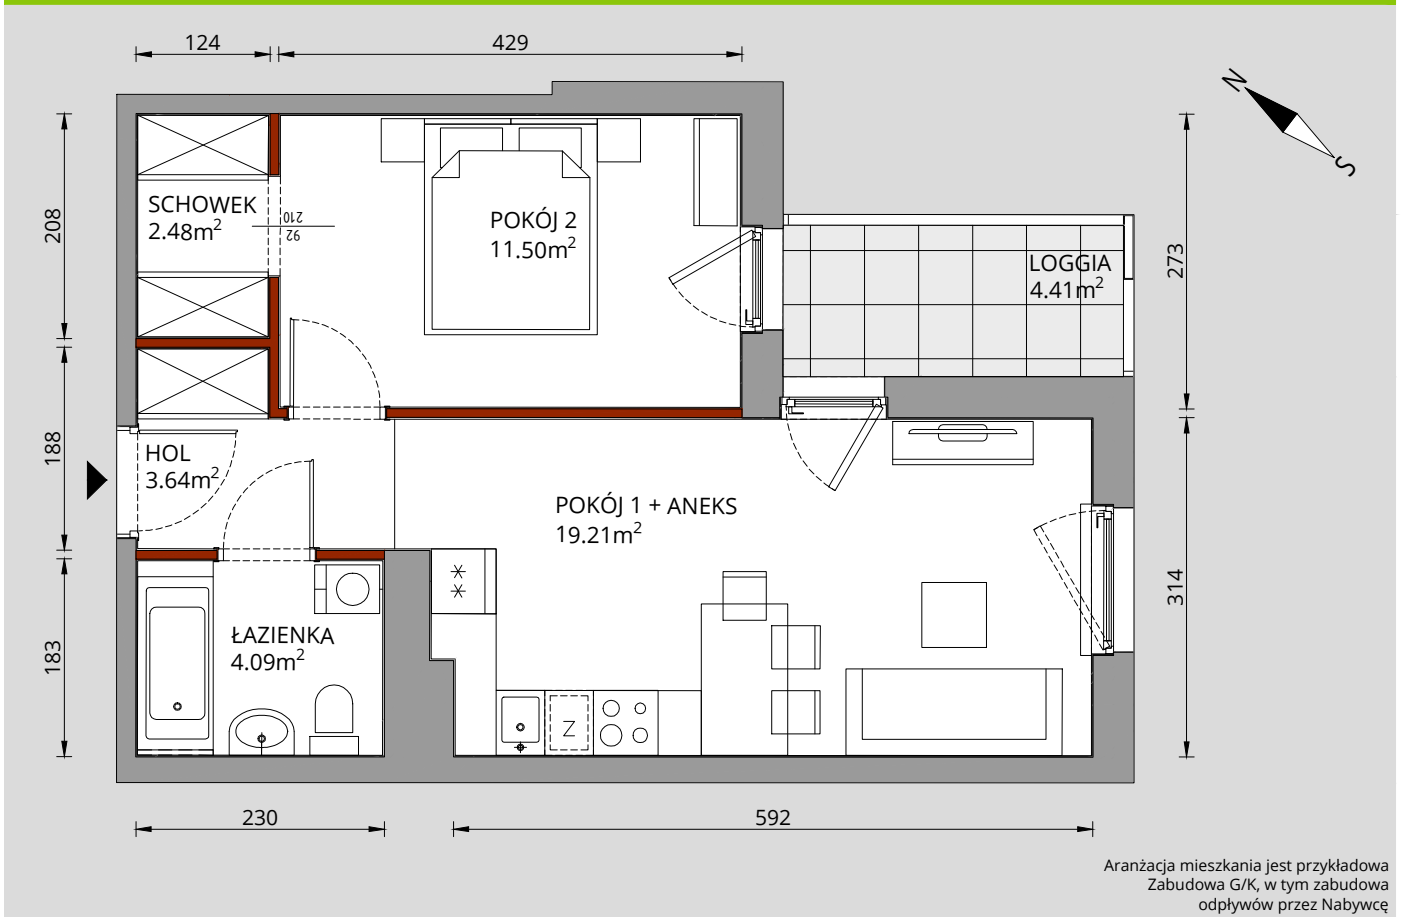


Hol	3,64m <sup>2</sup>
Łazienka	4,09m <sup>2</sup>
Pokój 1 + aneks	19,21m <sup>2</sup>
Pokój 2	11,50m <sup>2</sup>
Schówek	2,48m <sup>2</sup>
<b>RAZEM</b>	<b>40,92m<sup>2</sup></b>
Loggia	4,41m <sup>2</sup>

RZUT PIĘTRA

12

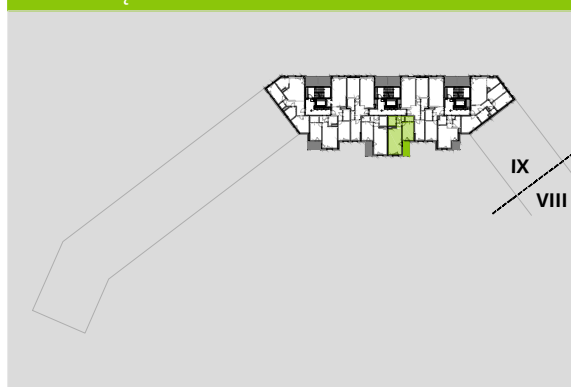

PLAN OSIEDLA

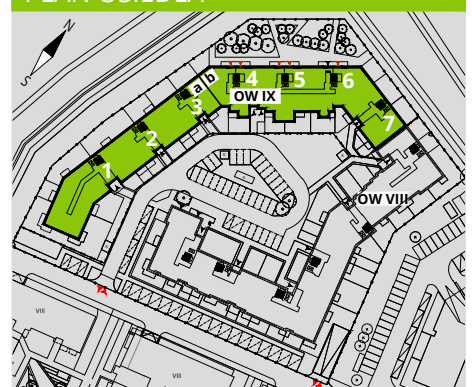

W LC Corp nie płacisz za powierzchnię pod ścianami działowymi!

Powierzchnia (bez ścian działowych)	40,92m <sup>2</sup>
<b>Powierzchnia pod ścianami działowymi</b>	<b>1,16m<sup>2</sup></b>
Powierzchnia użytkowa wg PN-ISO 9836:1997	42,08m <sup>2</sup>



**CENTRALNE BIURO SPRZEDAŻY**

(budynek Wola Center, parter)

ul. Przyokopowa 33

01-208 Warszawa

tel. 22 100 11 12

warszawa@lcc.pl

[www.lcc.pl](http://www.lcc.pl)

Niniejsza karta katalogowa została wykonana na podstawie projektu wykonawczego. W toku realizacji budynku mogą powstać zmiany w stosunku do informacji zawartych w kartach katalogowych.

