


# OSIEDLE NA WOLI ETAP IX b

## NR 5/1/3



RZUT MIESZKANIA 40,92m<sup>2</sup>


1 PIĘTRO

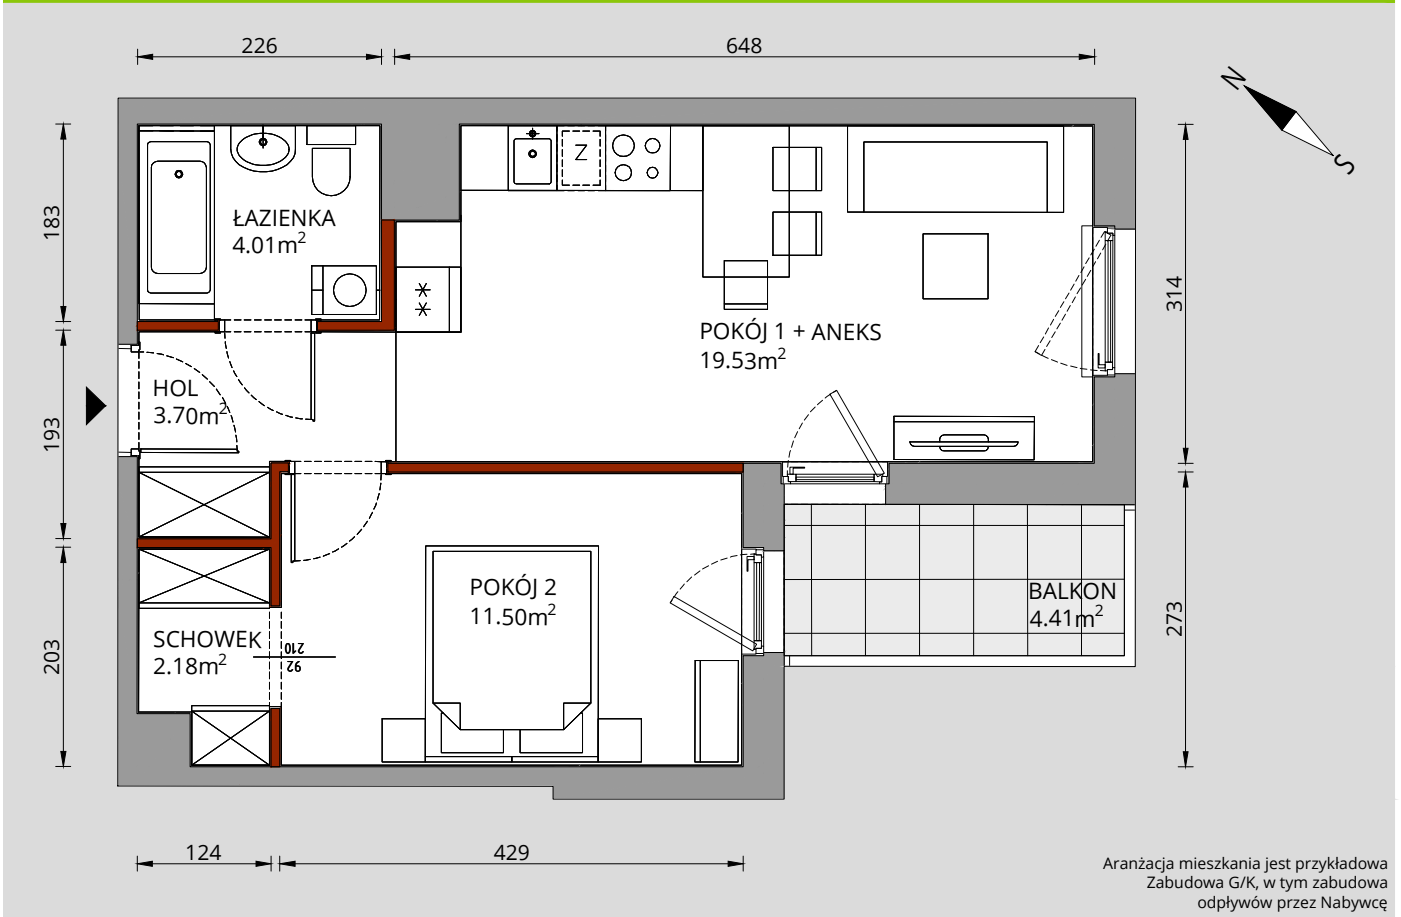


Hol	3,70m <sup>2</sup>
Łazienka	4,01m <sup>2</sup>
Pokój 1 + aneks	19,53m <sup>2</sup>
Pokój 2	11,50m <sup>2</sup>
Schowek	2,18m <sup>2</sup>
<b>RAZEM</b>	<b>40,92m<sup>2</sup></b>
Balkon	4,41m <sup>2</sup>

### RZUT PIĘTRA

1

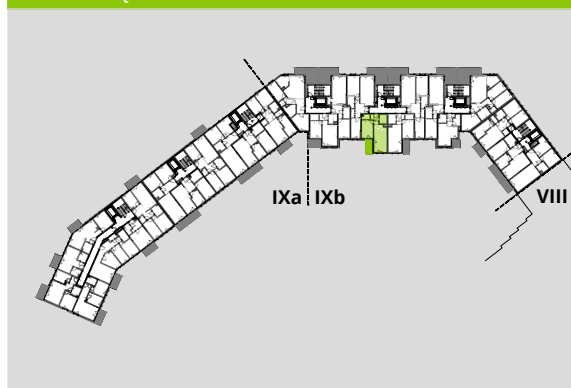

### PLAN OSIEDLA

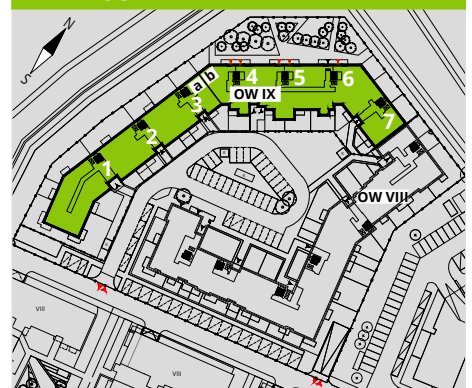

W LC Corp nie płacisz za powierzchnię pod ścianami działowymi!

Powierzchnia (bez ścian działowych)	40,92m <sup>2</sup>
<b>■ Powierzchnia pod ścianami działowymi</b>	<b>1,31m<sup>2</sup></b>
Powierzchnia użytkowa wg PN-ISO 9836:1997	42,23m <sup>2</sup>



### CENTRALNE BIURO SPRZEDAŻY

(budynek Wola Center, parter)  
ul. Przyokopowa 33  
01-208 Warszawa  
tel. 22 100 11 12  
warszawa@lcc.pl

[www.lcc.pl](http://www.lcc.pl)

Niniejsza karta katalogowa została wykonana na podstawie projektu wykonawczego.  
W toku realizacji budynku mogą powstać zmiany w stosunku do informacji zawartych w kartach katalogowych.

