


OSIEDLE NA WOLI ETAP VIII b

NR 13/1/4



RZUT MIESZKANIA 53,42 m²

1 PIĘTRO

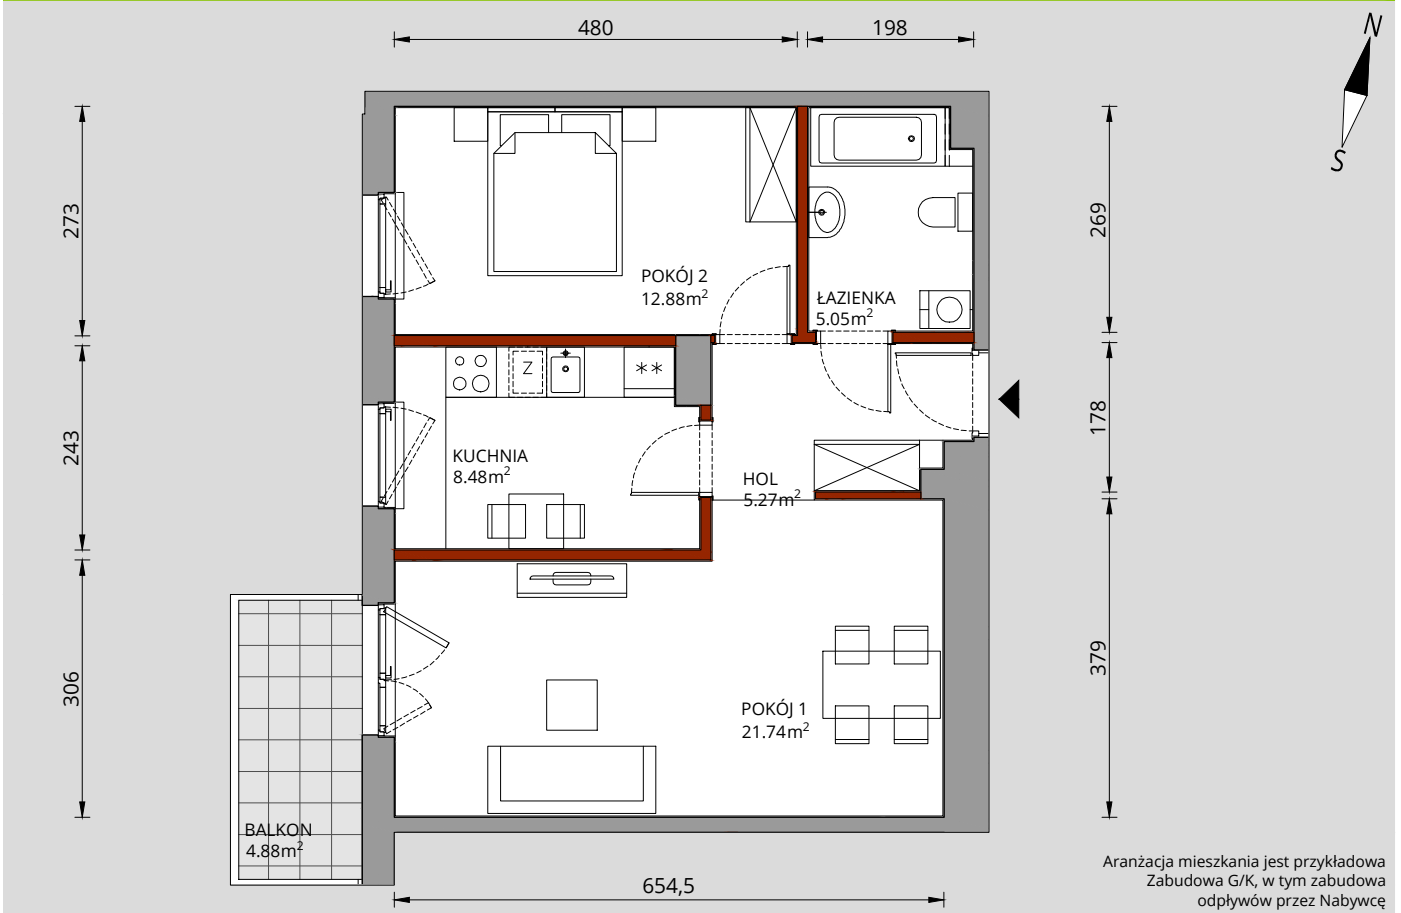

Aranżacja mieszkania jest przykładowa
Zabudowa G/K, w tym zabudowa
odpływów przez Nabywcę

Hol	5,27 m ²
Łazienka	5,05 m ²
Pokój 1	21,74 m ²
Pokój 2	12,88 m ²
Kuchnia	8,48 m ²
RAZEM	53,42 m²
Balkon	4,88 m ²

RZUT PIĘTRA

1



PLAN OSIEDLA



CENTRALNE BIURO SPRZEDAŻY
(budynek Wola Center, parter)
ul. Przyokopowa 33
01-208 Warszawa
tel. 22 100 11 12
warszawa@lcc.pl

www.lcc.pl

W LC Corp nie płacisz za powierzchnię pod ścianami działowymi !

Powierzchnia (bez ścian działowych)	53,42 m ²
■ Powierzchnia pod ścianami działowymi	2,28 m²
Powierzchnia użytkowa wg PN-ISO 9836:1997	55,70 m ²

Niniejsza karta katalogowa została wykonana na podstawie projektu wykonawczego.
W toku realizacji budynku mogą powstać zmiany w stosunku do informacji zawartych w kartach katalogowych.

