


# OSIEDLE NA WOLI ETAP VIII b

## NR 12/3/1



RZUT MIESZKANIA 77,59m<sup>2</sup>

3 PIĘTRO

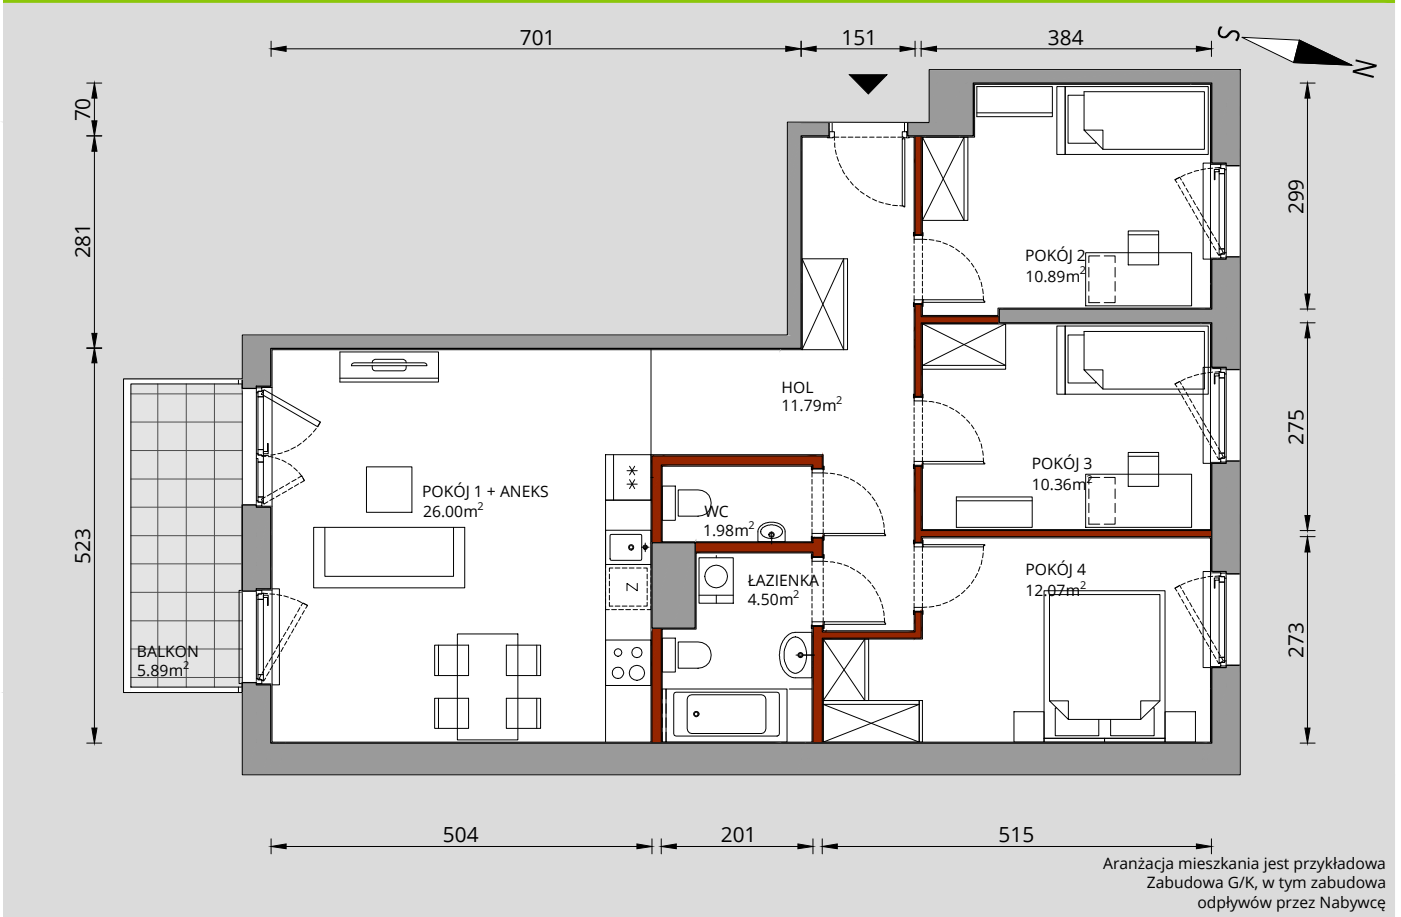


Hol	11,79m <sup>2</sup>
Łazienka	4,50m <sup>2</sup>
Wc	1,98m <sup>2</sup>
Pokój 1+ Aneks	26,00m <sup>2</sup>
Pokój 2	10,89m <sup>2</sup>
Pokój 3	10,36m <sup>2</sup>
Pokój 4	12,07m <sup>2</sup>
<b>RAZEM</b>	<b>77,59m<sup>2</sup></b>
Balkon	5,89m <sup>2</sup>

RZUT PIĘTRA

3



PLAN OSIEDLA

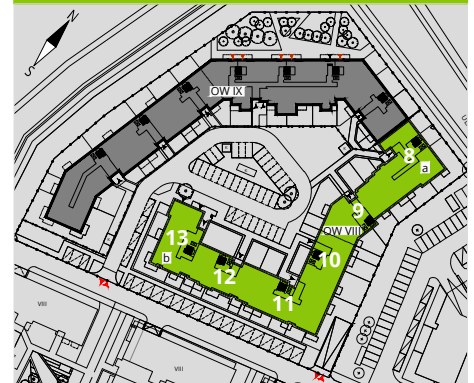

**CENTRALNE BIURO SPRZEDAŻY**  
(budynek Wola Center, parter)

ul. Przyokopowa 33  
01-208 Warszawa  
tel. 22 100 11 12  
warszawa@lcc.pl

[www.lcc.pl](http://www.lcc.pl)

W LC Corp nie płacisz za powierzchnię pod ścianami działowymi !

Powierzchnia (bez ścian działowych)	77,59 m <sup>2</sup>
<b>Powierzchnia pod ścianami działowymi</b>	<b>2,88 m<sup>2</sup></b>
Powierzchnia użytkowa wg PN-ISO 9836:1997	80,47 m <sup>2</sup>

Niniejsza karta katalogowa została wykonana na podstawie projektu wykonawczego. W toku realizacji budynku mogą powstać zmiany w stosunku do informacji zawartych w kartach katalogowych.

