


OSIEDLE NA WOLI ETAP IX b

NR 5/10/2



RZUT MIESZKANIA 40,75m²

10 PIĘTRO

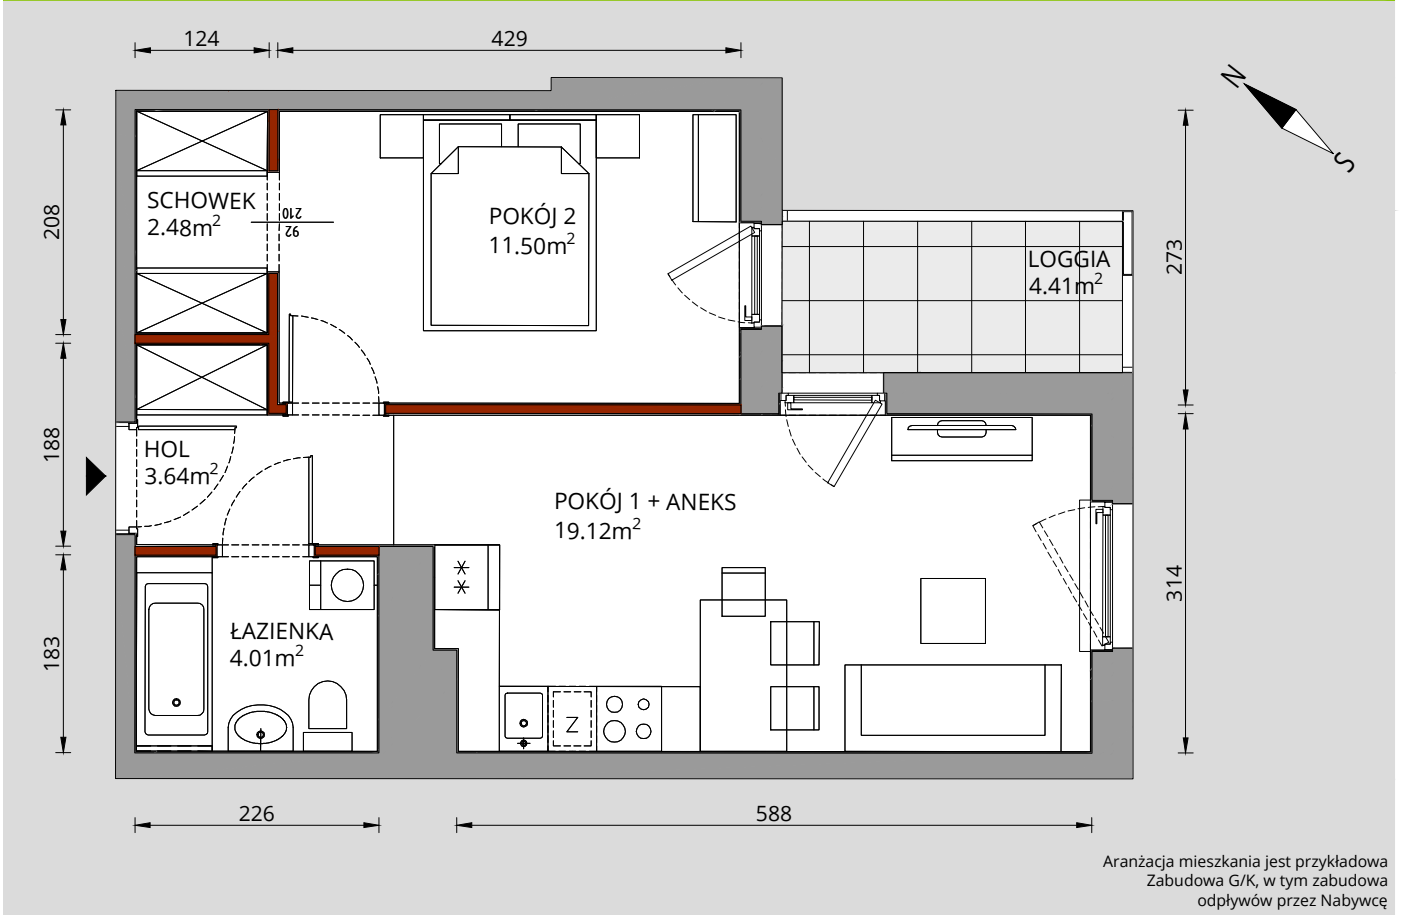


Aranżacja mieszkania jest przykładowa
Zabudowa G/K, w tym zabudowa
odpływów przez Nabywcę


Hol	3,64m ²
Łazienka	4,01m ²
Pokój 1 + aneks	19,12m ²
Pokój 2	11,50m ²
Schowek	2,48m ²
RAZEM	40,75m²
Loggia	4,41m ²

RZUT PIĘTRA

10

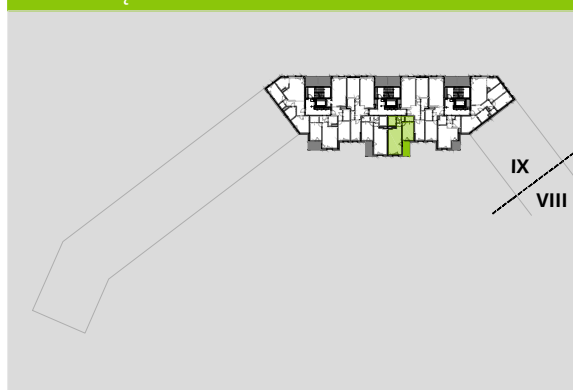

PLAN OSIEDLA

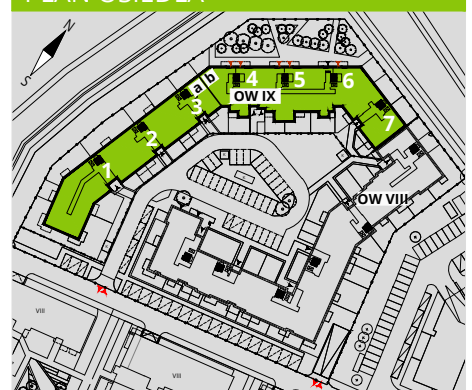

W LC Corp nie płacisz za powierzchnię pod ścianami działowymi!

Powierzchnia (bez ścian działowych)	40,75m ²
Powierzchnia pod ścianami działowymi	1,16m²
Powierzchnia użytkowa wg PN-ISO 9836:1997	41,91m ²



CENTRALNE BIURO SPRZEDAŻY
(budynek Wola Center, parter)
ul. Przyokopowa 33
01-208 Warszawa
tel. 22 100 11 12
warszawa@lcc.pl

www.lcc.pl

Niniejsza karta katalogowa została wykonana na podstawie projektu wykonawczego.
W toku realizacji budynku mogą powstać zmiany w stosunku do informacji zawartych w kartach katalogowych.

