


OSIEDLE NA WOLI ETAP IX a

NR 1/7/7



RZUT MIESZKANIA 43,07m²


7 PIĘTRO

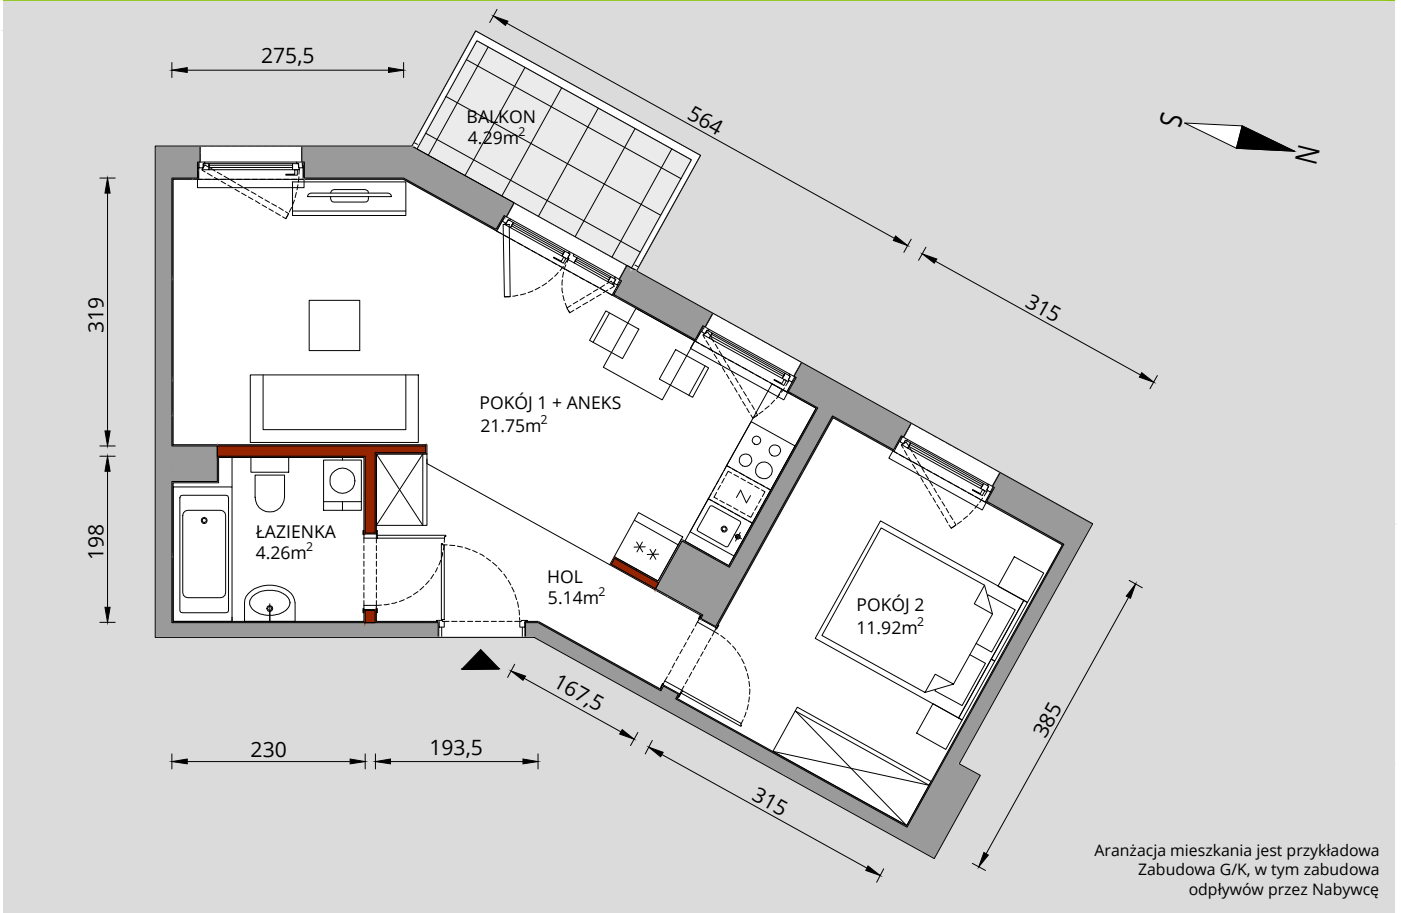


Hol	5,14m ²
Łazienka	4,26m ²
Pokój 1 + aneks	21,75m ²
Pokój 2	11,92m ²
RAZEM	43,07m²
Balkon	4,29m ²

RZUT PIĘTRA

7

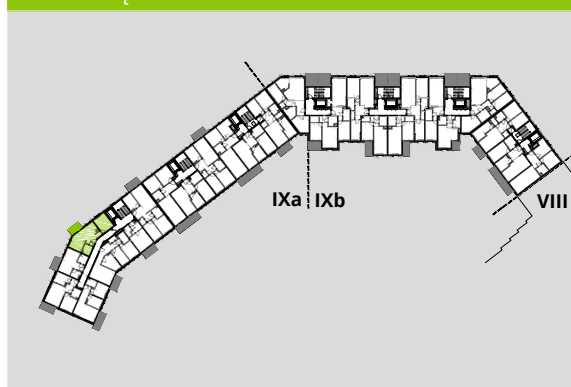

PLAN OSIEDLA

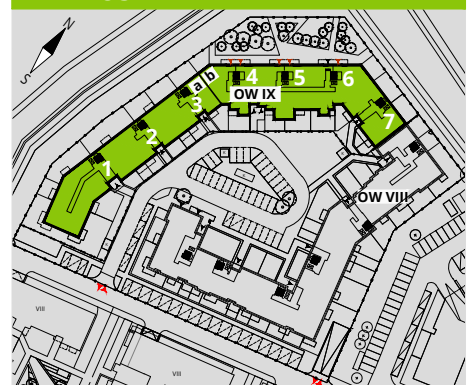

W LC Corp nie płacisz za powierzchnię pod ścianami działowymi!

Powierzchnia (bez ścian działowych)	43,07m ²
■ Powierzchnia pod ścianami działowymi	0,71m²
Powierzchnia użytkowa wg PN-ISO 9836:1997	43,78m ²

LC Corp

CENTRALNE BIURO SPRZEDAŻY

(budynek Wola Center, parter)
ul. Przyokopowa 33
01-208 Warszawa
tel. 22 100 11 12
warszawa@lcc.pl

www.lcc.pl

Niniejsza karta katalogowa została wykonana na podstawie projektu wykonawczego.
W toku realizacji budynku mogą powstać zmiany w stosunku do informacji zawartych w kartach katalogowych.

