


OSIEDLE NA WOLI ETAP IX a

NR 1/3/6



RZUT MIESZKANIA 28,71m²


3 PIĘTRO

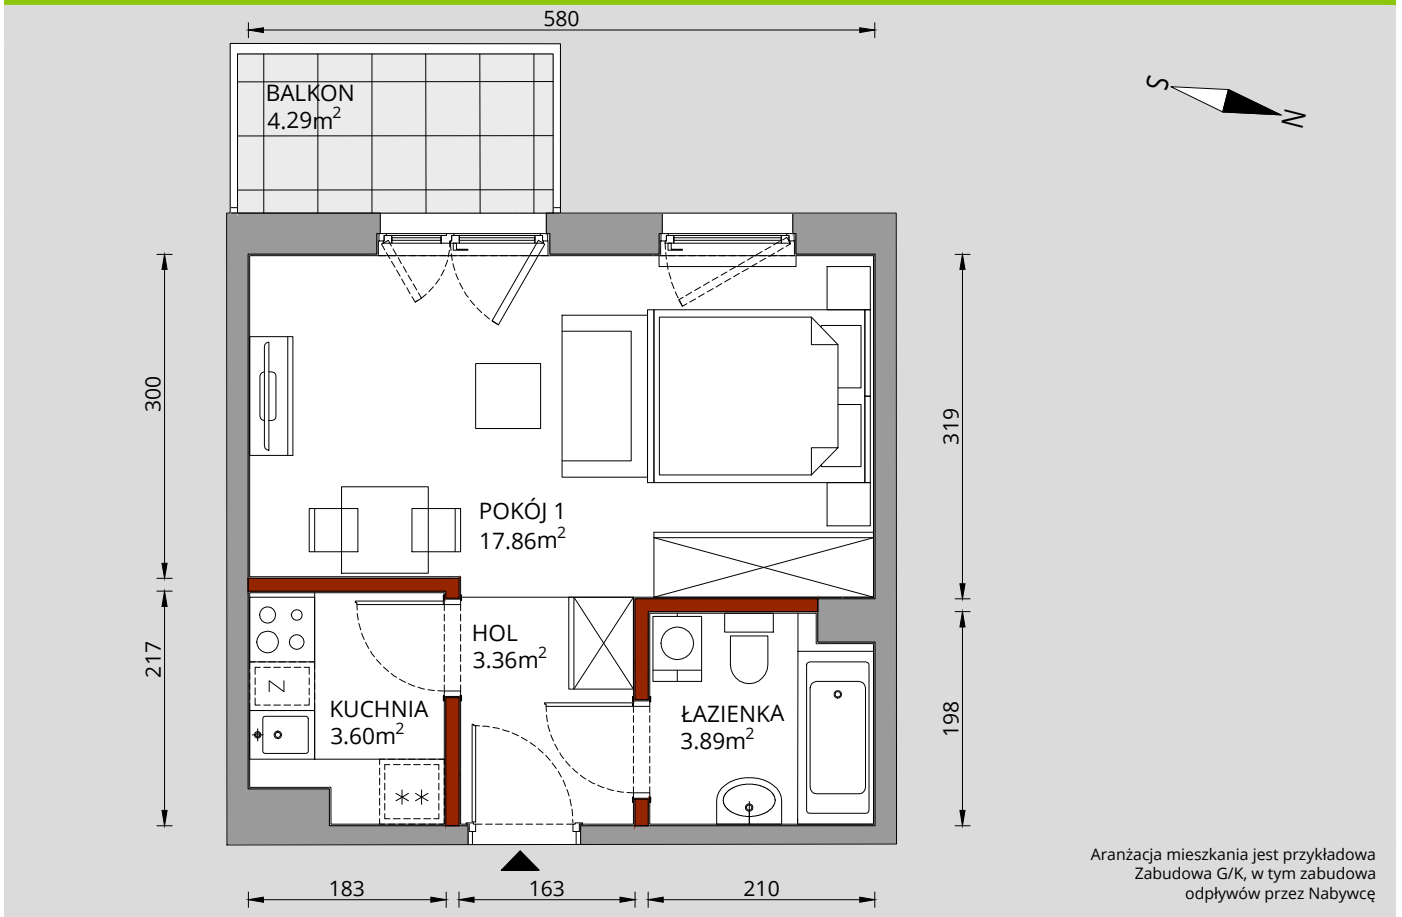


Hol	3,36m ²
Łazienka	3,89m ²
Pokój 1	17,86m ²
Kuchnia	3,60m ²
RAZEM	28,71m²
Balkon	4,29m ²

RZUT PIĘTRA

3

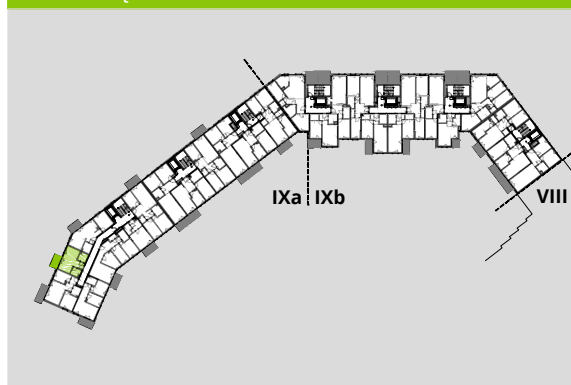

PLAN OSIEDLA

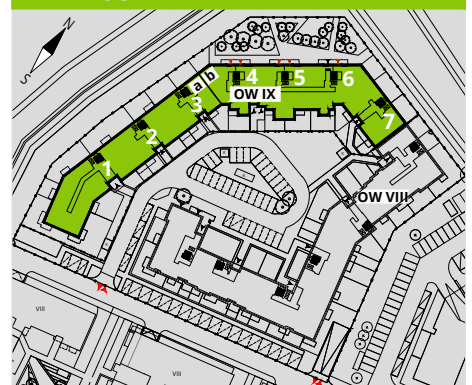

CENTRALNE BIURO SPRZEDAŻY

(budynek Wola Center, parter)
ul. Przyokopowa 33
01-208 Warszawa
tel. 22 100 11 12
warszawa@lcc.pl

www.lcc.pl

W LC Corp nie płacisz za powierzchnię pod ścianami działowymi!

Powierzchnia (bez ścian działowych)	28,71m ²
■ Powierzchnia pod ścianami działowymi	1,16m²
Powierzchnia użytkowa wg PN-ISO 9836:1997	29,87m ²

Niniejsza karta katalogowa została wykonana na podstawie projektu wykonawczego. W toku realizacji budynku mogą powstać zmiany w stosunku do informacji zawartych w kartach katalogowych.

