


OSIEDLE NA WOLI ETAP VIII b

NR 13/1/5



RZUT MIESZKANIA **88,27m²**

1 PIĘTRO

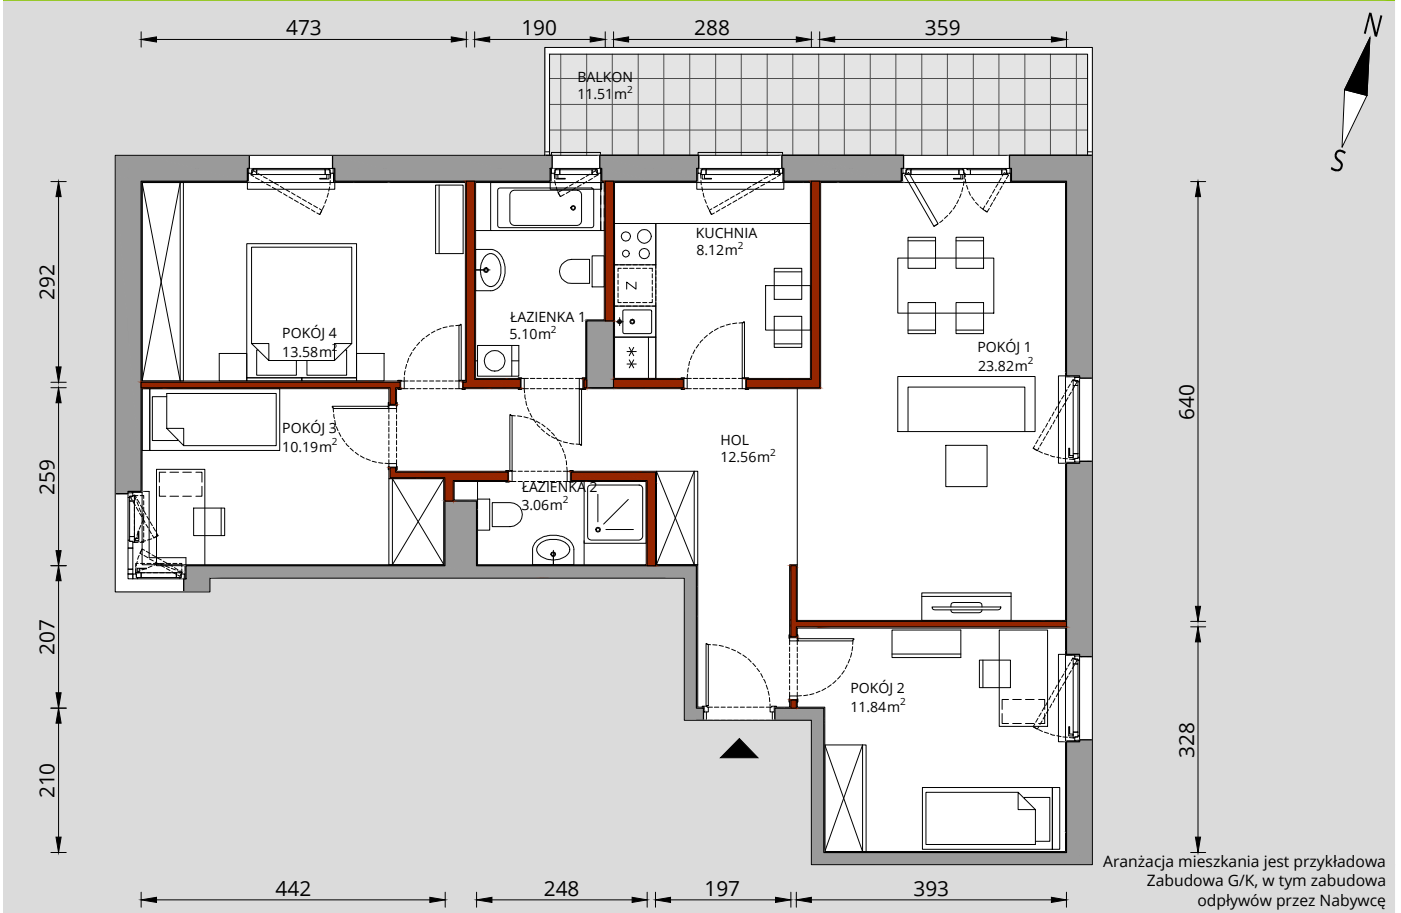

Aranżacja mieszkania jest przykładowa
Zabudowa G/K, w tym zabudowa
odpływów przez Nabywcę

| | |
|--------------|---------------------------|
| Hol | 12,56m ² |
| Łazienka 1 | 5,10m ² |
| Łazienka 2 | 3,06m ² |
| Pokój 1 | 23,82m ² |
| Pokój 2 | 11,84m ² |
| Pokój 3 | 10,19m ² |
| Pokój 4 | 13,58m ² |
| Kuchnia | 8,12m ² |
| RAZEM | 88,27m² |
| Balkon | 11,51m ² |

RZUT PIĘTRA

1



PLAN OSIEDLA



CENTRALNE BIURO SPRZEDAŻY
(budynek Wola Center, parter)

ul. Przyokopowa 33
01-208 Warszawa
tel. 22 100 11 12
warszawa@lcc.pl

www.lcc.pl

W LC Corp nie płacisz za powierzchnię pod ścianami działowymi !

| | |
|---|---------------------------|
| Powierzchnia (bez ścian działowych) | 88,27 m ² |
| ■ Powierzchnia pod ścianami działowymi | 3,95 m² |
| Powierzchnia użytkowa wg PN-ISO 9836:1997 | 92,22 m ² |

Niniejsza karta katalogowa została wykonana na podstawie projektu wykonawczego.
W toku realizacji budynku mogą powstać zmiany w stosunku do informacji zawartych w kartach katalogowych.

