


OSIEDLE NA WOLI ETAP IX b

NR 4/14/3



RZUT MIESZKANIA 67,40m²

14 PIĘTRO

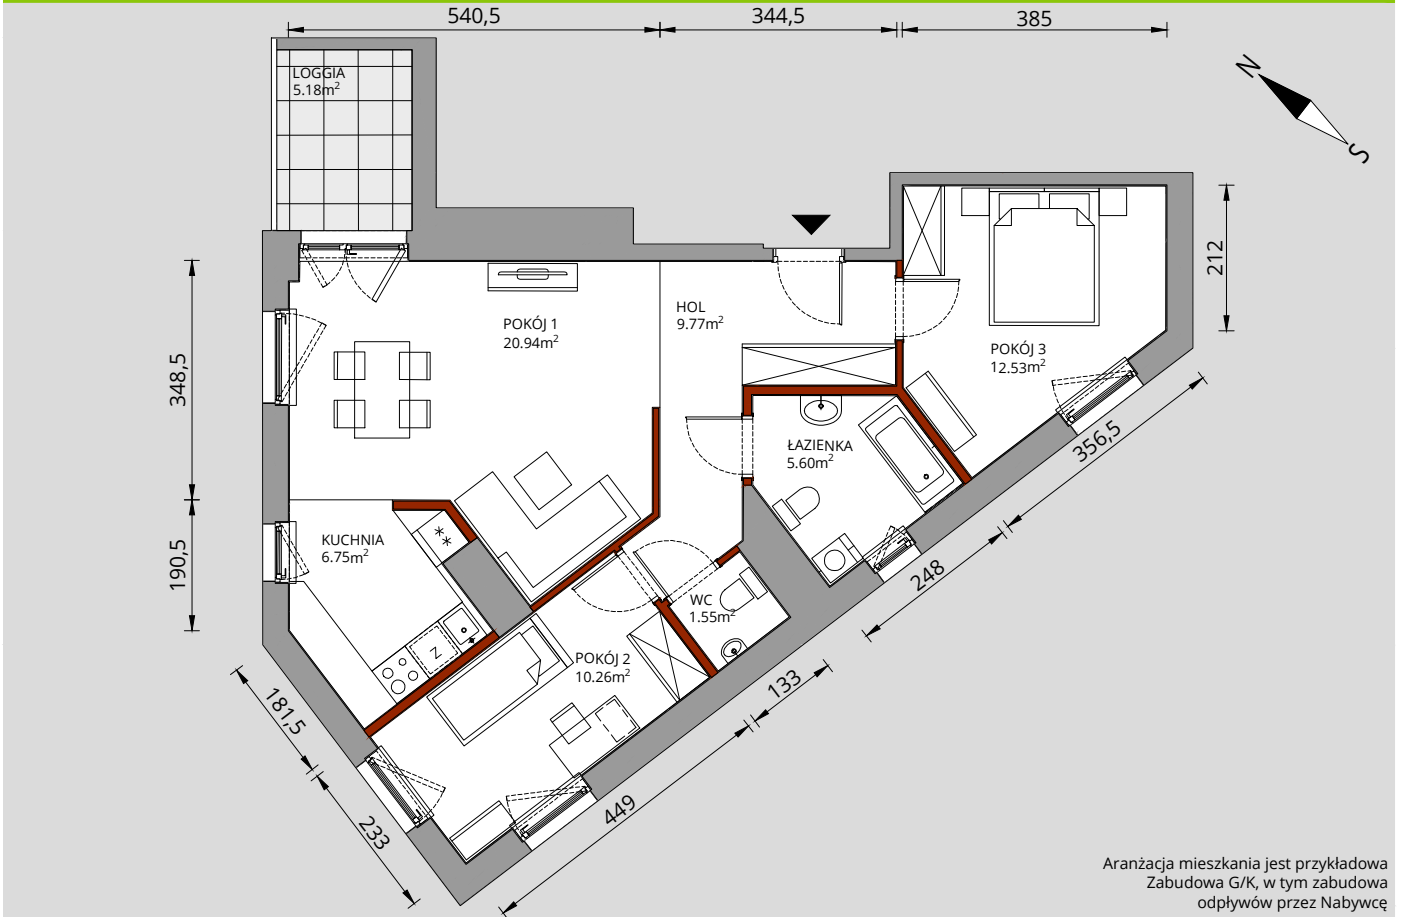


Aranżacja mieszkania jest przykładowa
Zabudowa G/K, w tym zabudowa
odpływów przez Nabywcę


Hol	9,77m ²
Łazienka	5,60m ²
Pokój 1	20,94m ²
Pokój 2	10,26m ²
Pokój 3	12,53m ²
Kuchnia	6,75m ²
Wc	1,55m ²
RAZEM	67,40m²
Loggia	5,18m ²

RZUT PIĘTRA

14

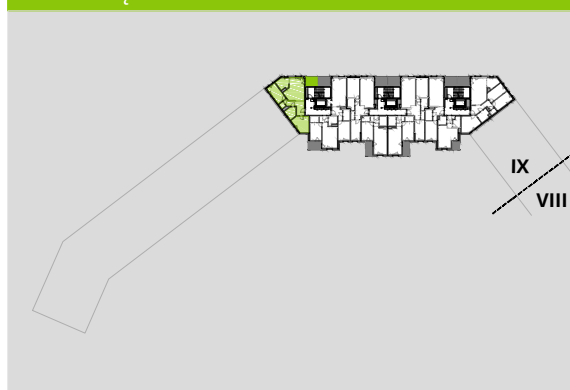

PLAN OSIEDLA

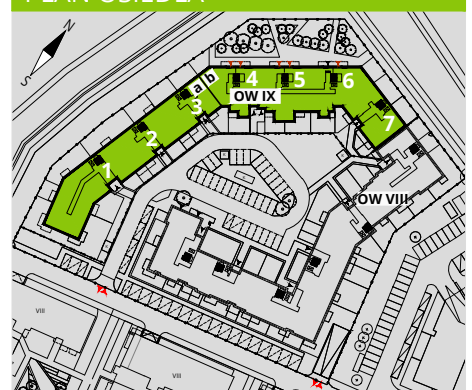

W LC Corp nie płacisz za powierzchnię pod ścianami działowymi!

Powierzchnia (bez ścian działowych)	67,40m ²
Powierzchnia pod ścianami działowymi	2,42m²
Powierzchnia użytkowa wg PN-ISO 9836:1997	69,82m ²



CENTRALNE BIURO SPRZEDAŻY
(budynek Wola Center, parter)
ul. Przyokopowa 33
01-208 Warszawa
tel. 22 100 11 12
warszawa@lcc.pl

www.lcc.pl

Niniejsza karta katalogowa została wykonana na podstawie projektu wykonawczego.
W toku realizacji budynku mogą powstać zmiany w stosunku do informacji zawartych w kartach katalogowych.

