


OSIEDLE NA WOLI ETAP IX a

NR 1/0/6



RZUT MIESZKANIA 43,13m²

PARTER

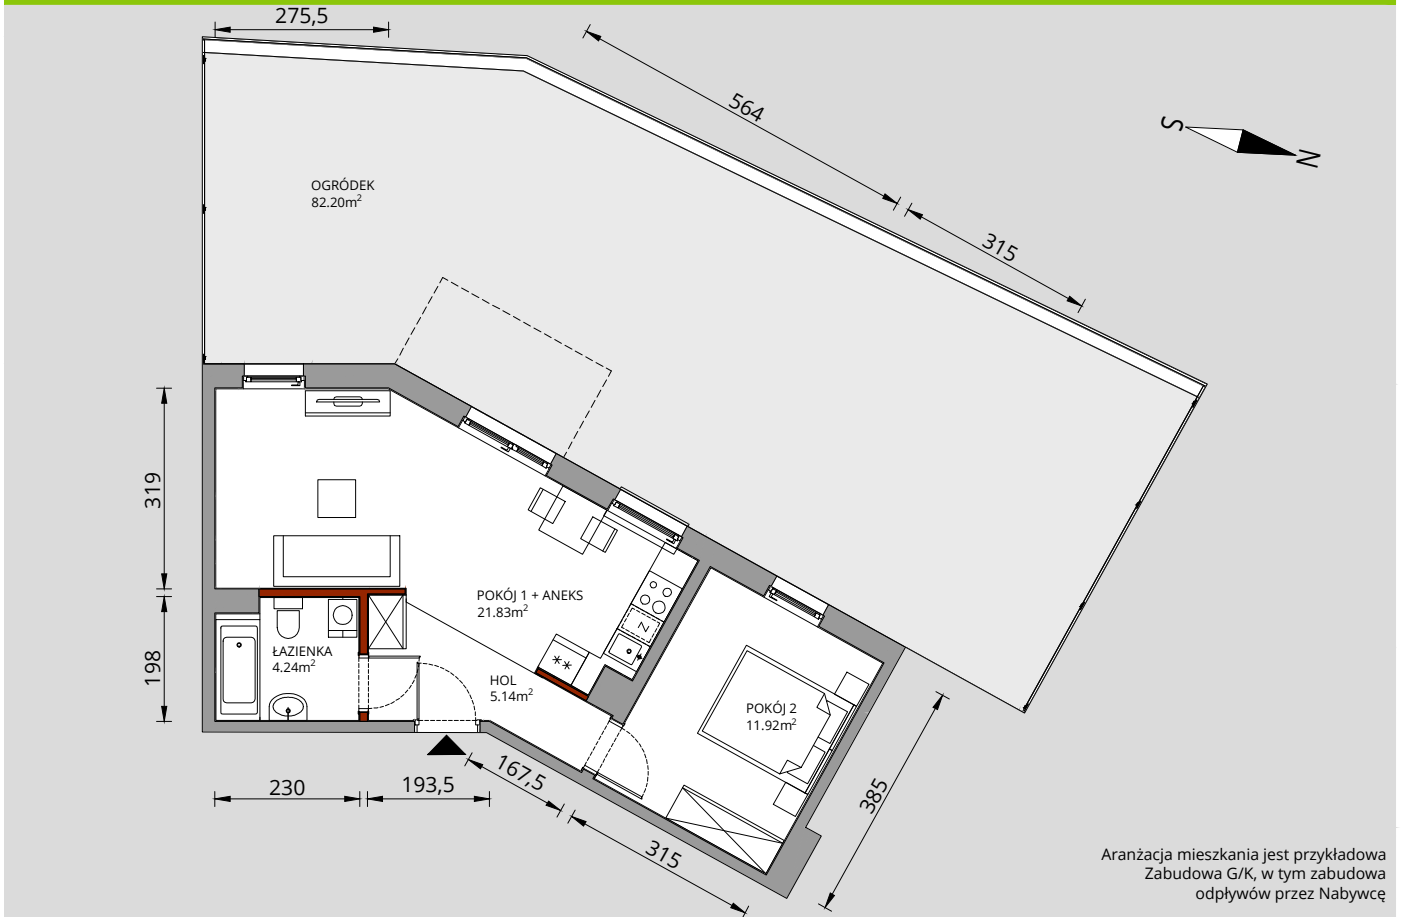

Aranżacja mieszkania jest przykładowa
Zabudowa G/K, w tym zabudowa
odpływów przez Nabywcę


Hol	5,14m ²
Łazienka	4,24m ²
Pokój 1 + aneks	21,83m ²
Pokój 2	11,92m ²
RAZEM	43,13m²
+ Ogródek	82,20m ²

RZUT PIĘTRA

0



PLAN OSIEDLA

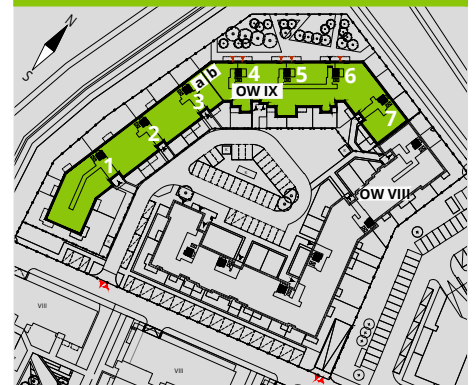

CENTRALNE BIURO SPRZEDAŻY

(budynek Wola Center, parter)

ul. Przyokopowa 33

01-208 Warszawa

tel. 22 100 11 12

warszawa@lcc.pl

www.lcc.pl

W LC Corp nie płacisz za powierzchnię pod ścianami działowymi!

Powierzchnia (bez ścian działowych)	43,13m ²
Powierzchnia pod ścianami działowymi	0,72m²
Powierzchnia użytkowa wg PN-ISO 9836:1997	43,85m ²

Niniejsza karta katalogowa została wykonana na podstawie projektu wykonawczego.
W toku realizacji budynku mogą powstać zmiany w stosunku do informacji zawartych w kartach katalogowych.

