


OSIEDLE NA WOLI ETAP IX a

NR 1/4/4



RZUT MIESZKANIA 45,28m²


4 PIĘTRO

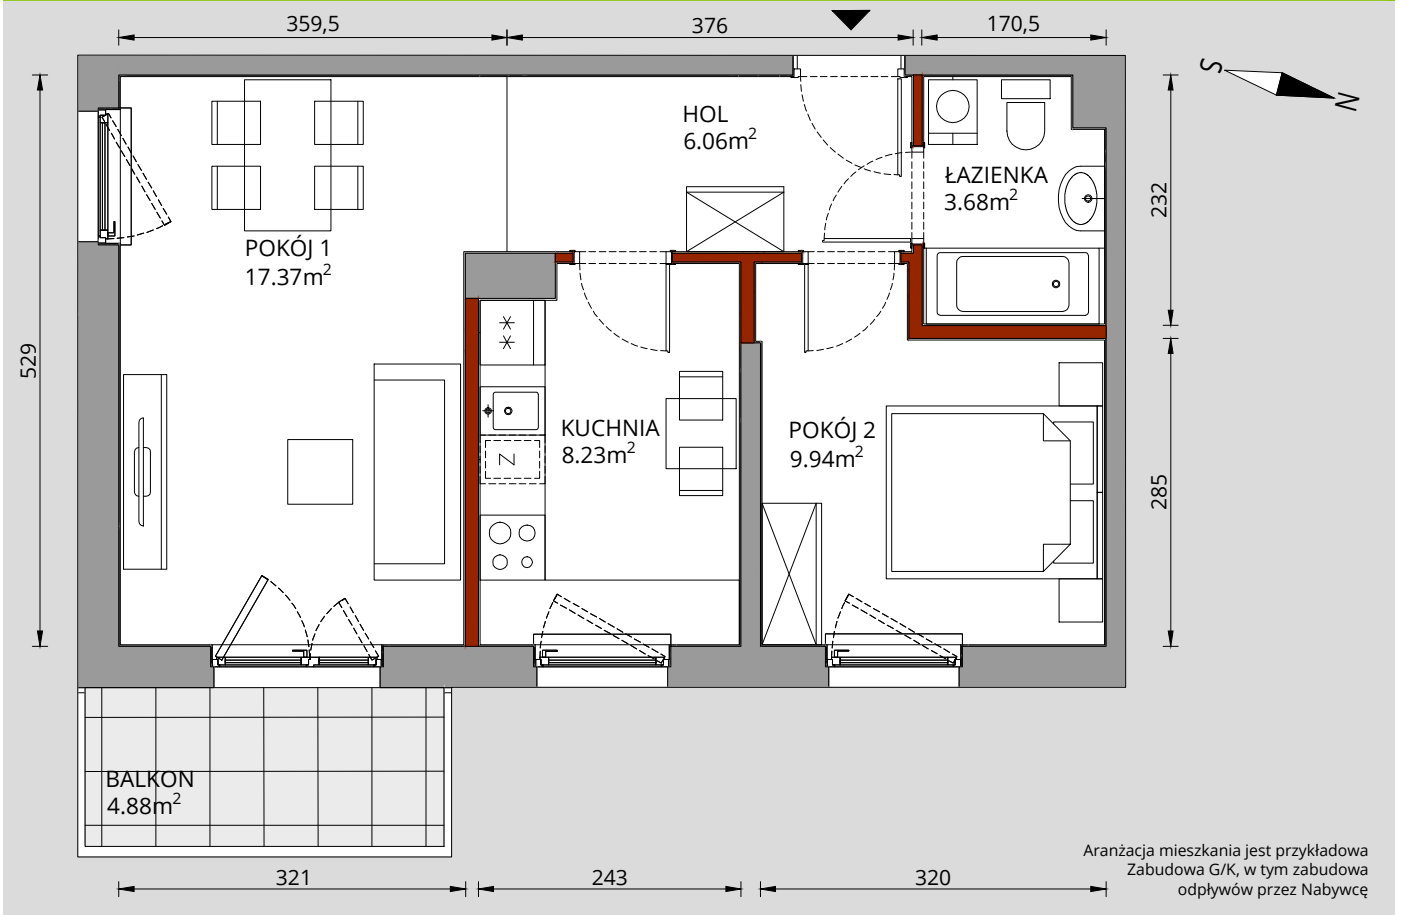


Hol	6,06m ²
Łazienka	3,68m ²
Pokój 1	17,37m ²
Pokój 2	9,94m ²
Kuchnia	8,23m ²
RAZEM	45,28m²
Balkon	4,88m ²

RZUT PIĘTRA

4

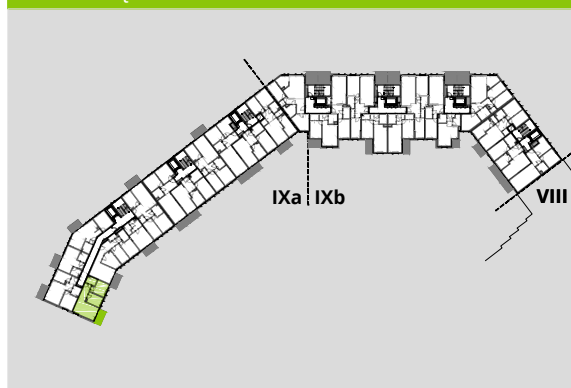

PLAN OSIEDLA

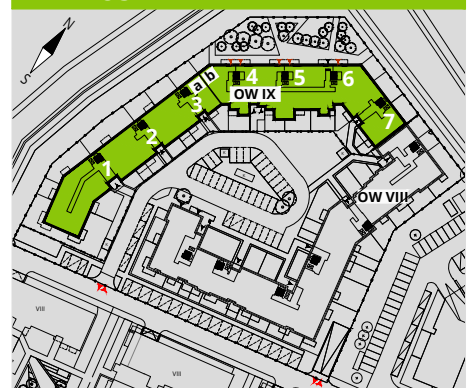

W LC Corp nie płacisz za powierzchnię pod ścianami działowymi!

Powierzchnia (bez ścian działowych)	45,28m ²
— Powierzchnia pod ścianami działowymi	1,50m²
Powierzchnia użytkowa wg PN-ISO 9836:1997	46,78m ²



CENTRALNE BIURO SPRZEDAŻY

(budynek Wola Center, parter)
ul. Przyokopowa 33
01-208 Warszawa
tel. 22 100 11 12
warszawa@lcc.pl

www.lcc.pl

Niniejsza karta katalogowa została wykonana na podstawie projektu wykonawczego.
W toku realizacji budynku mogą powstać zmiany w stosunku do informacji zawartych w kartach katalogowych.

