


OSIEDLE NA WOLI ETAP VIII a

NR 9/7/1



RZUT MIESZKANIA 60,14m²

7 PIĘTRO

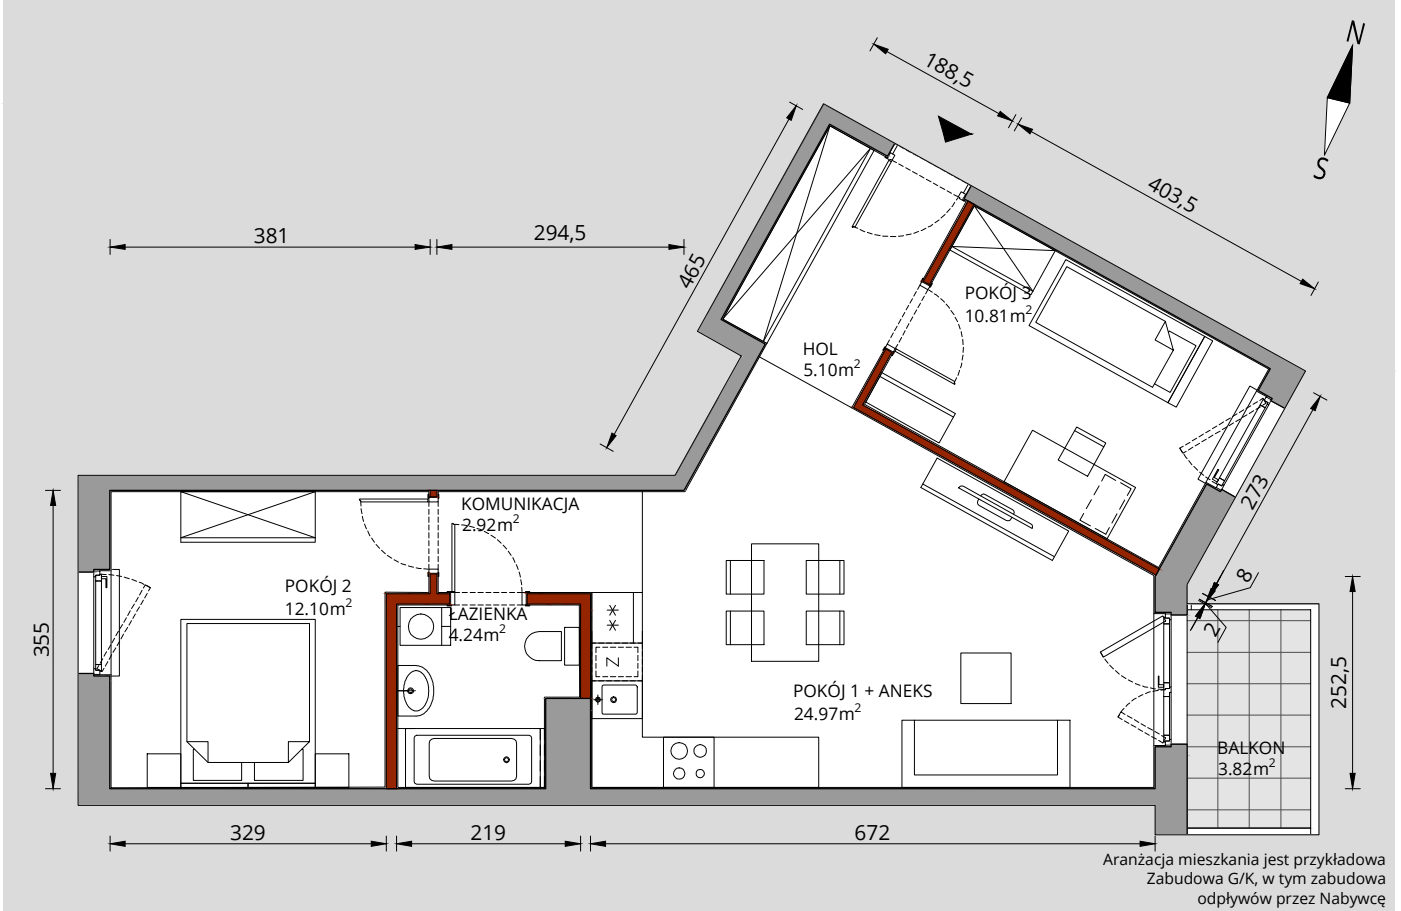

Hol	5,10m ²
Komunikacja	2,92m ²
Łazienka	4,24m ²
Pokój 1 + Aneks	24,97m ²
Pokój 2	12,10m ²
Pokój 3	10,81m ²
RAZEM	60,14m²
Balkon	3,82m ²

RZUT PIĘTRA

7



PLAN OSIEDLA



CENTRALNE BIURO SPRZEDAŻY
(budynek Wola Center, parter)
ul. Przyokopowa 33
01-208 Warszawa
tel. 22 100 11 12
warszawa@lcc.pl

www.lcc.pl

W LC Corp nie płacisz za powierzchnię pod ścianami działowymi !

Powierzchnia (bez ścian działowych)	60,14 m ²
■ Powierzchnia pod ścianami działowymi	1,74 m²
Powierzchnia użytkowa wg PN-ISO 9836:1997	61,88 m ²

Niniejsza karta katalogowa została wykonana na podstawie projektu wykonawczego. W toku realizacji budynku mogą powstać zmiany w stosunku do informacji zawartych w kartach katalogowych.

