


OSIEDLE NA WOLI ETAP IX a

NR 2/4/2



RZUT MIESZKANIA 53,87m²


4 PIĘTRO

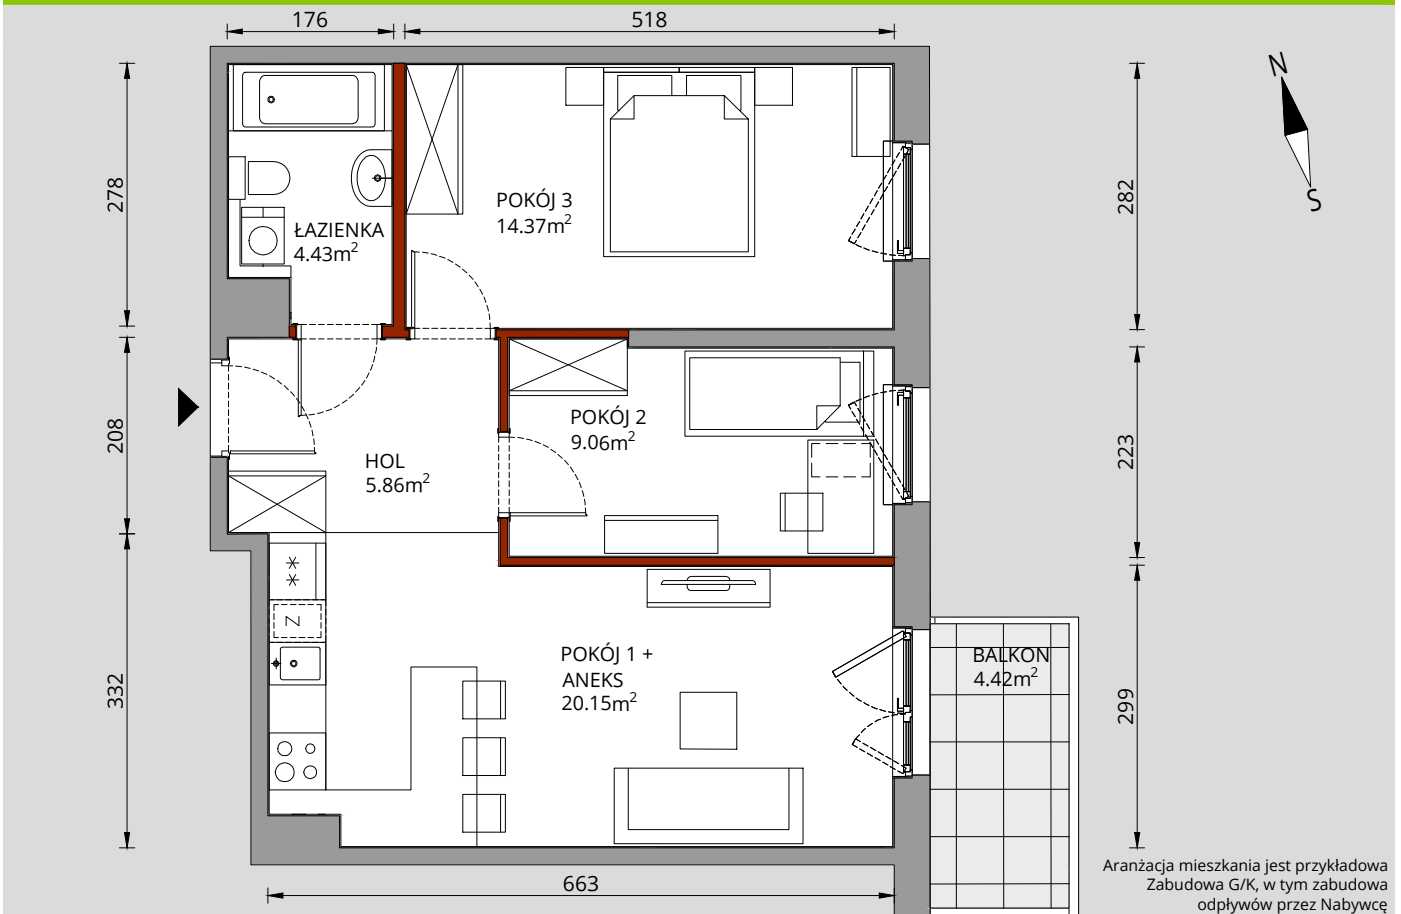


| | |
|-----------------|----------------------------|
| Hol | 5,86 m ² |
| Pokój 1 + Aneks | 20,15 m ² |
| Pokój 2 | 9,06 m ² |
| Pokój 3 | 14,37 m ² |
| Łazienka | 4,43 m ² |
| RAZEM | 53,87 m² |
| Balkon | 4,42 m ² |

RZUT PIĘTRA

4

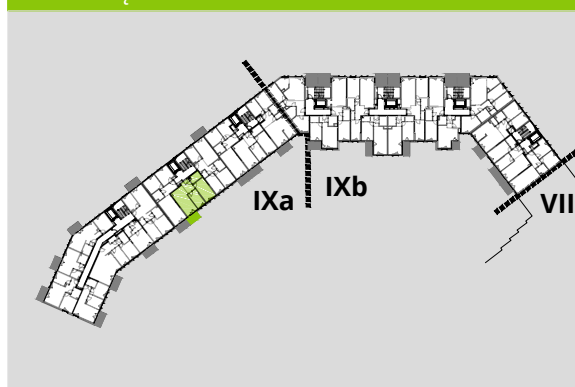

PLAN OSIEDLA

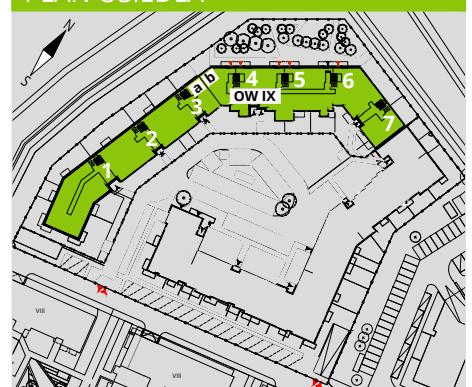

CENTRALNE BIURO SPRZEDAŻY
(budynek Wola Center, parter)
ul. Przyokopowa 33
01-208 Warszawa
tel. 22 100 11 12
warszawa@lcc.pl

www.lcc.pl

W LC Corp nie płacisz za powierzchnię pod ścianami działowymi!

| | |
|---|--------------------------|
| Powierzchnia (bez ścian działowych) | 53,87m ² |
| ■ Powierzchnia pod ścianami działowymi | 1,56m² |
| Powierzchnia użytkowa wg PN-ISO 9836:1997 | 55,43m ² |

Niniejsza karta katalogowa została wykonana na podstawie projektu wykonawczego.
W toku realizacji budynku mogą powstać zmiany w stosunku do informacji zawartych w kartach katalogowych.

