


# OSIEDLE NA WOLI ETAP VII

## NR 5/2/1



RZUT MIESZKANIA 68,54 m<sup>2</sup>

2 PIĘTRO


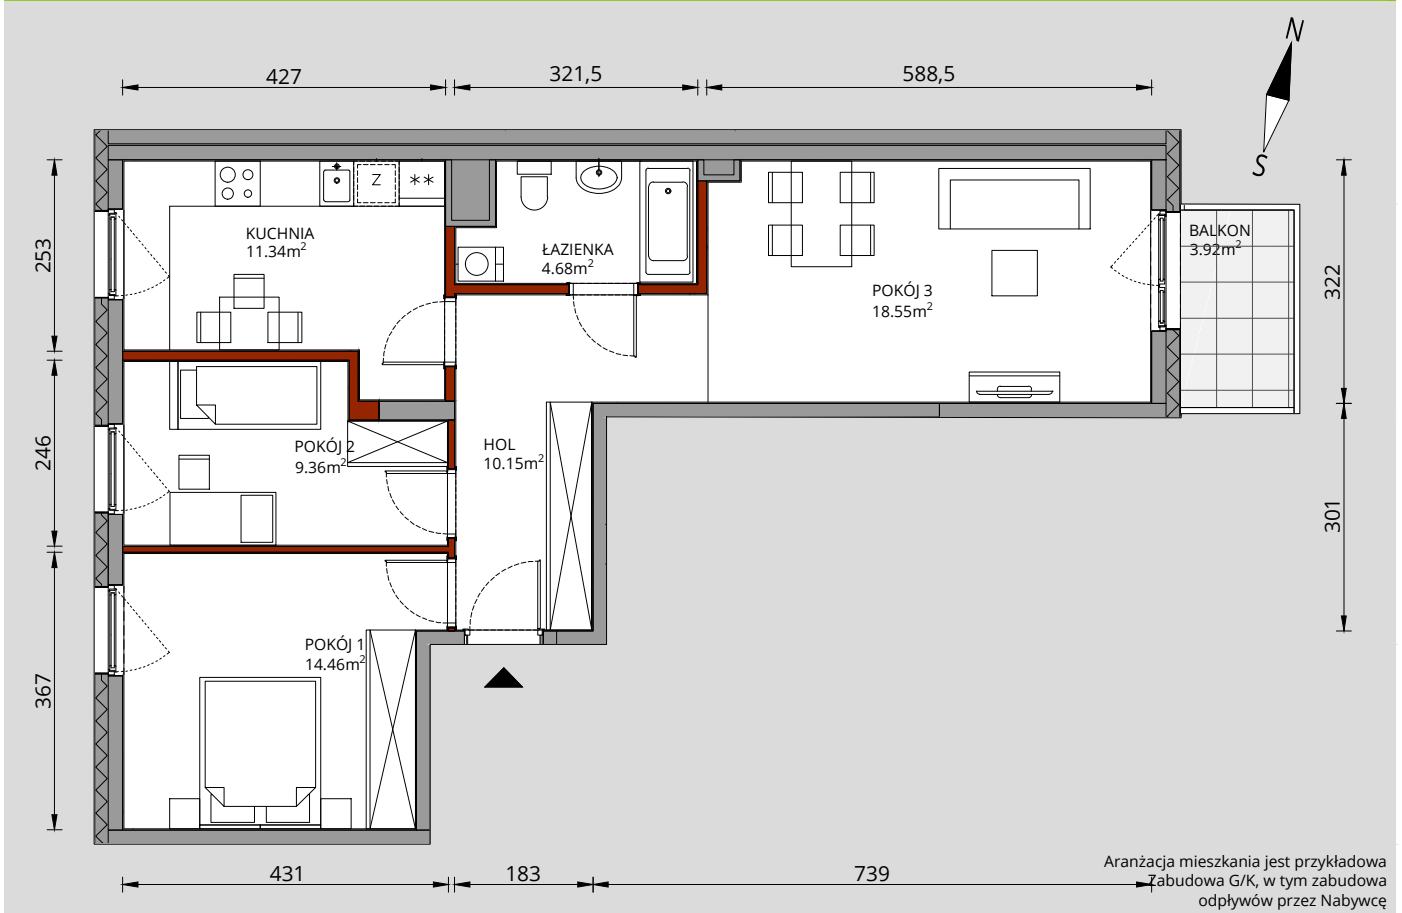


Hol	10,15m <sup>2</sup>
Łazienka	4,68m <sup>2</sup>
Pokój 1	14,46m <sup>2</sup>
Pokój 2	9,36m <sup>2</sup>
Pokój 3	18,55m <sup>2</sup>
Kuchnia	11,34m <sup>2</sup>
<b>RAZEM</b>	<b>68,54m<sup>2</sup></b>
+ Balkon	3,92m <sup>2</sup>

RZUT PIĘTRA

2

PLAN OSIEDLA

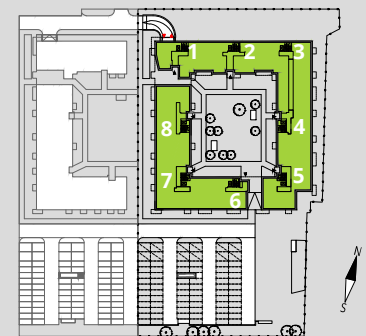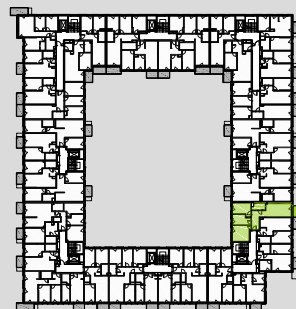

**CENTRALNE BIURO SPRZEDAŻY**  
(budynek Wola Center, parter)  
ul. Przyokopowa 33  
01-208 Warszawa  
tel. 22 100 11 12  
warszawa@lcc.pl

[www.lcc.pl](http://www.lcc.pl)

Niniejsza karta katalogowa została wykonana na podstawie projektu wykonawczego.  
W toku realizacji budynku mogą powstać zmiany w stosunku do informacji zawartych w kartach katalogowych.

