


OSIEDLE NA WOLI ETAP IX b

NR 6/15/2




RZUT MIESZKANIA 31,36m²

15 PIĘTRO

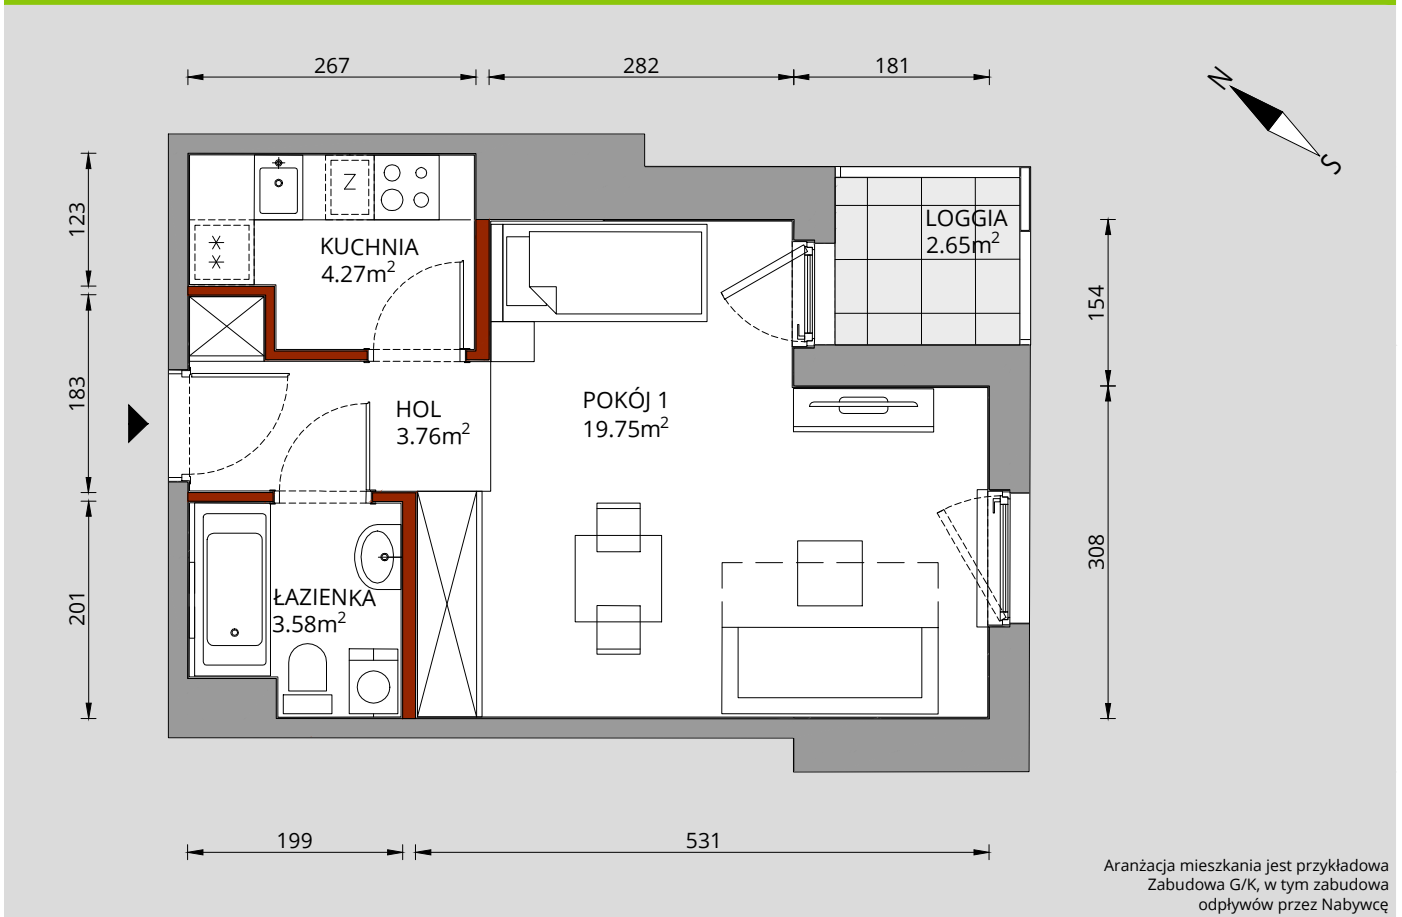


Hol	3,76m ²
Łazienka	3,58m ²
Pokój 1	19,75m ²
Kuchnia	4,27m ²
RAZEM	31,36m²
Loggia	2,65m ²

RZUT PIĘTRA 15

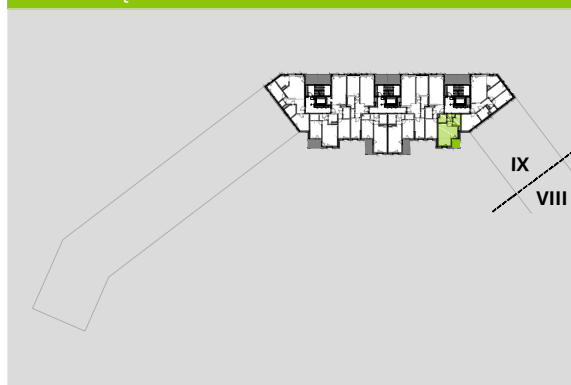

PLAN OSIEDLA

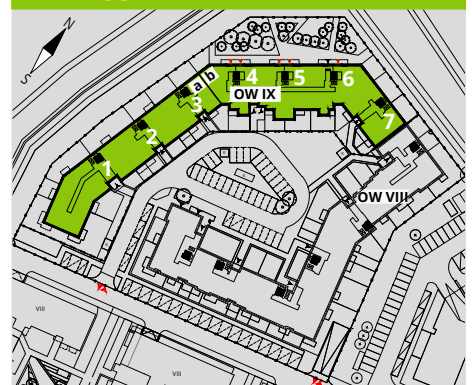

CENTRALNE BIURO SPRZEDAŻY

(budynek Wola Center, parter)
ul. Przyokopowa 33
01-208 Warszawa
tel. 22 100 11 12
warszawa@lcc.pl

www.lcc.pl

W LC Corp nie płacisz za powierzchnię pod ścianami działowymi!

Powierzchnia (bez ścian działowych)	31,36m ²
— Powierzchnia pod ścianami działowymi	1,08m²
Powierzchnia użytkowa wg PN-ISO 9836:1997	32,44m ²

Niniejsza karta katalogowa została wykonana na podstawie projektu wykonawczego.
W toku realizacji budynku mogą powstać zmiany w stosunku do informacji zawartych w kartach katalogowych.

