


OSIEDLE NA WOLI ETAP IX b

NR 4/2/2



RZUT MIESZKANIA 39,61m²


2 PIĘTRO

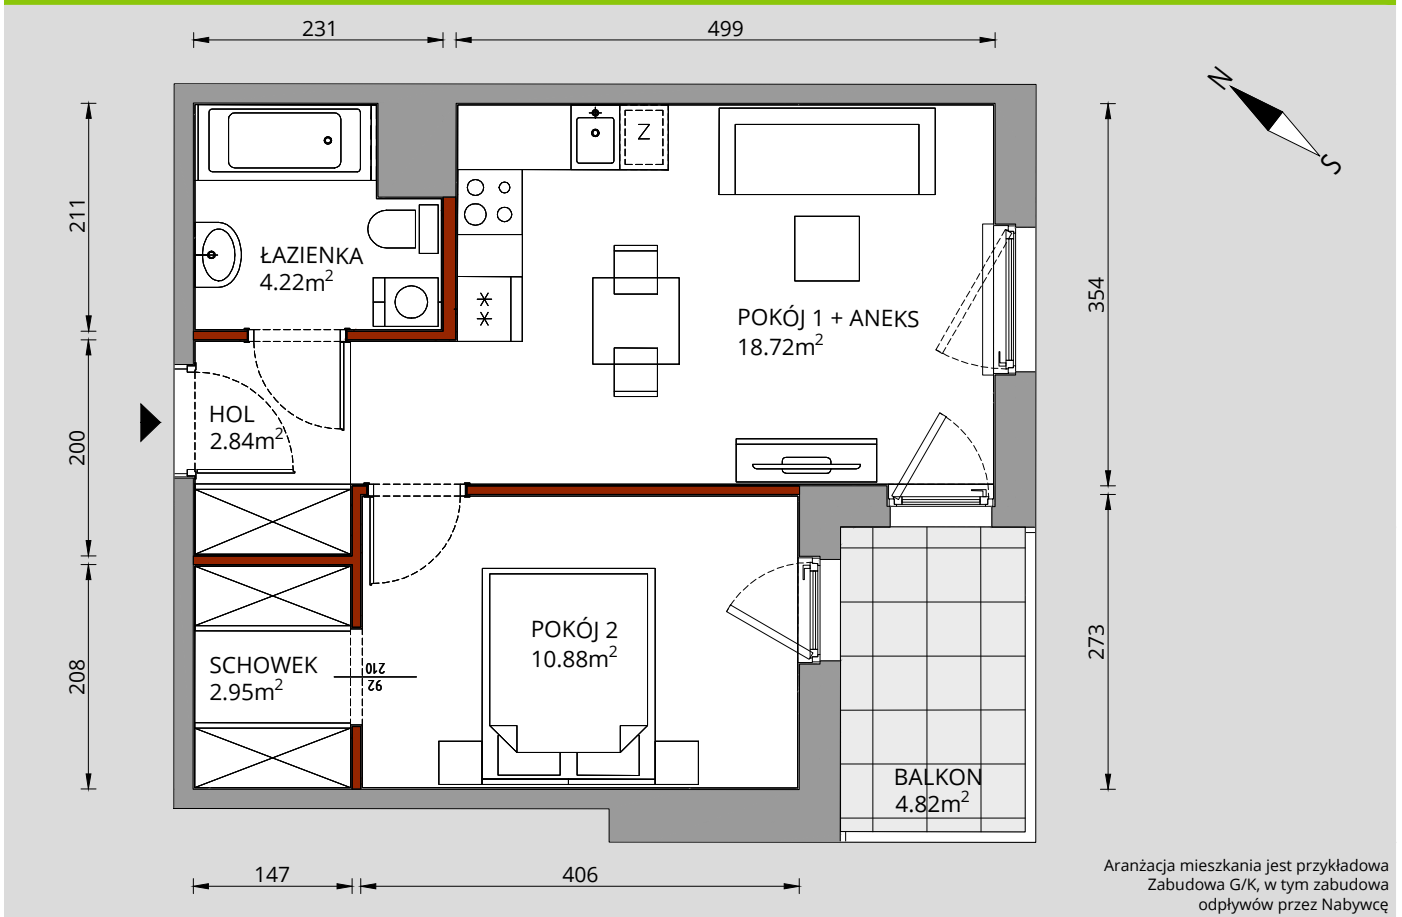


Aranżacja mieszkania jest przykładowa
Zabudowa G/K, w tym zabudowa
odpływów przez Nabywcę

Hol	2,84m ²
Łazienka	4,22m ²
Pokój 1 + aneks	18,72m ²
Pokój 2	10,88m ²
Schowek	2,95m ²
RAZEM	39,61m²
Balkon	4,82m ²

RZUT PIĘTRA 2

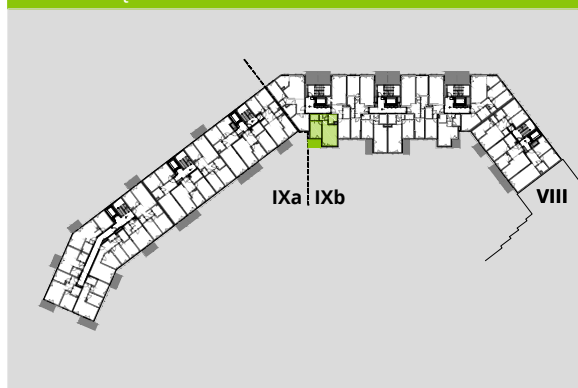

PLAN OSIEDLA

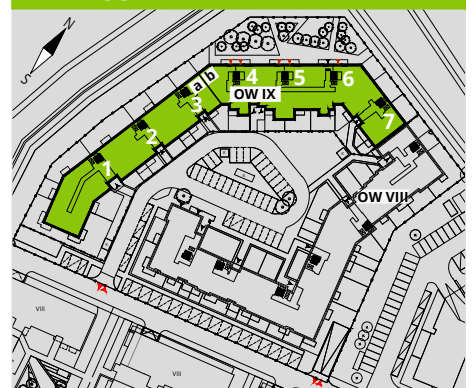

CENTRALNE BIURO SPRZEDAŻY
(budynek Wola Center, parter)
ul. Przyokopowa 33
01-208 Warszawa
tel. 22 100 11 12
warszawa@lcc.pl

www.lcc.pl

W LC Corp nie płacisz za powierzchnię pod ścianami działowymi!

Powierzchnia (bez ścian działowych)	39,61m ²
■ Powierzchnia pod ścianami działowymi	1,36m²
Powierzchnia użytkowa wg PN-ISO 9836:1997	40,97m ²

Niniejsza karta katalogowa została wykonana na podstawie projektu wykonawczego.
W toku realizacji budynku mogą powstać zmiany w stosunku do informacji zawartych w kartach katalogowych.

