


OSIEDLE NA WOLI ETAP IX b

NR 4/6/2



RZUT MIESZKANIA 39,57m²

6 PIĘTRO

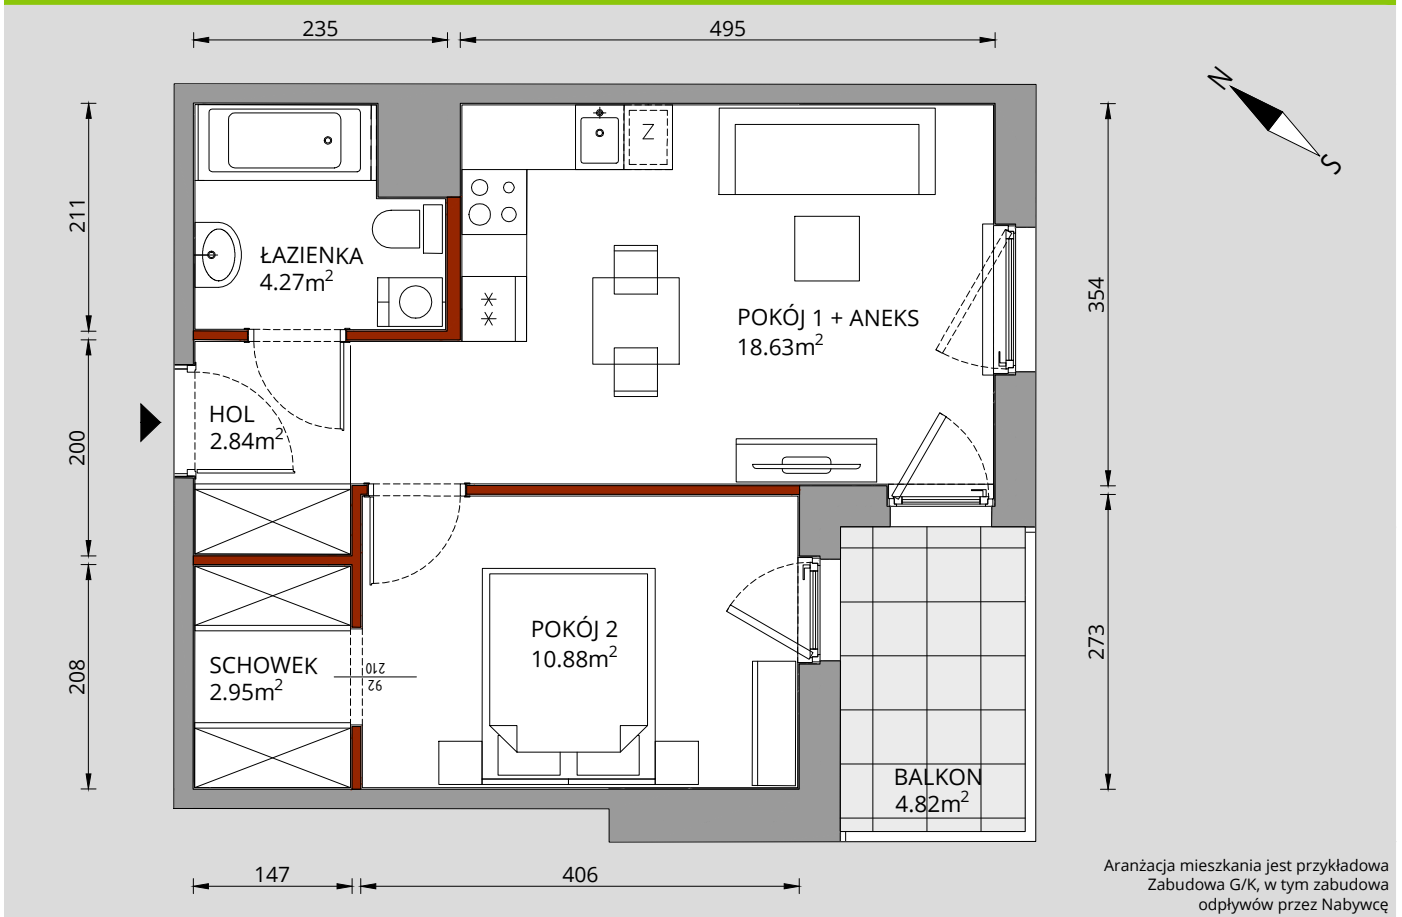


Aranżacja mieszkania jest przykładowa
Zabudowa G/K, w tym zabudowa
odpływów przez Nabywcę


Hol	2,84m ²
Łazienka	4,27m ²
Pokój 1 + aneks	18,63m ²
Pokój 2	10,88m ²
Schówek	2,95m ²
RAZEM	39,57m²
Balkon	4,82m ²

RZUT PIĘTRA

6

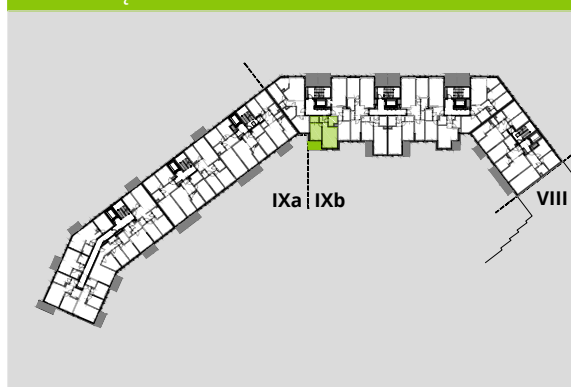

PLAN OSIEDLA

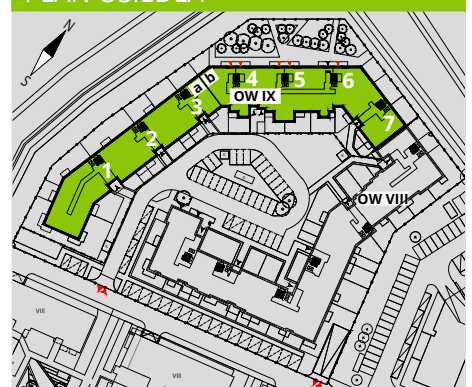

W LC Corp nie płacisz za powierzchnię pod ścianami działowymi!



CENTRALNE BIURO SPRZEDAŻY

(budynek Wola Center, parter)

ul. Przyokopowa 33

01-208 Warszawa

tel. 22 100 11 12

warszawa@lcc.pl

www.lcc.pl

Powierzchnia (bez ścian działowych)	39,57m ²
— Powierzchnia pod ścianami działowymi	1,36m²
Powierzchnia użytkowa wg PN-ISO 9836:1997	40,93m ²

Niniejsza karta katalogowa została wykonana na podstawie projektu wykonawczego.
W toku realizacji budynku mogą powstać zmiany w stosunku do informacji zawartych w kartach katalogowych.

