


OSIEDLE NA WOLI ETAP VIII a

NR 8/1/3



RZUT MIESZKANIA 74,03m²

1 PIĘTRO

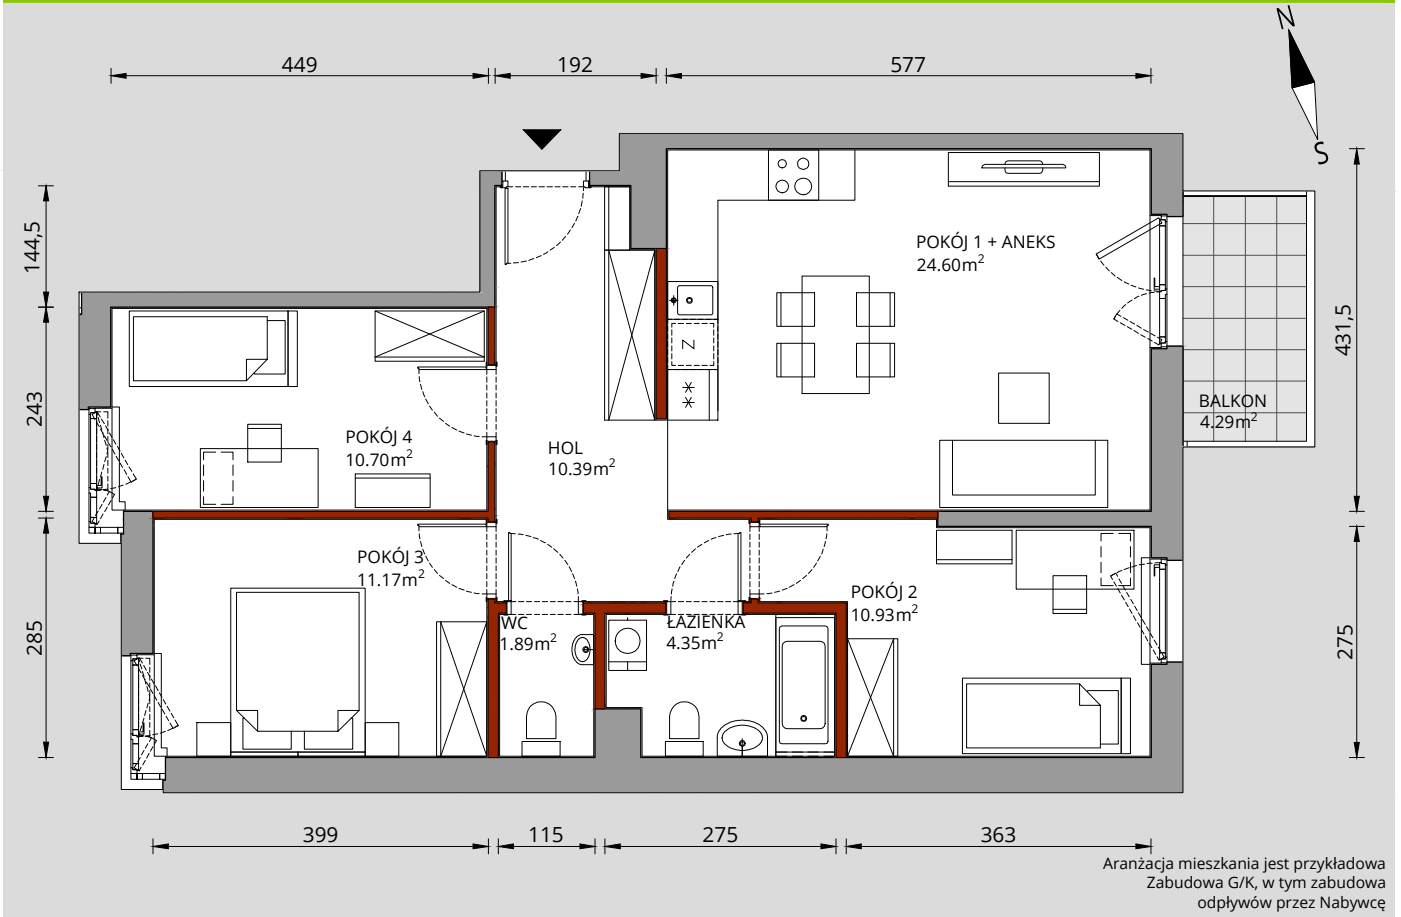


Hol	10,39m ²
Łazienka	4,35m ²
Pokój 1 + Aneks	24,60m ²
Pokój 2	10,93m ²
Pokój 3	11,17m ²
Pokój 4	10,70m ²
Wc	1,89m ²
RAZEM	74,03m²
Balkon	4,29m ²

RZUT PIĘTRA 1



PLAN OSIEDLA

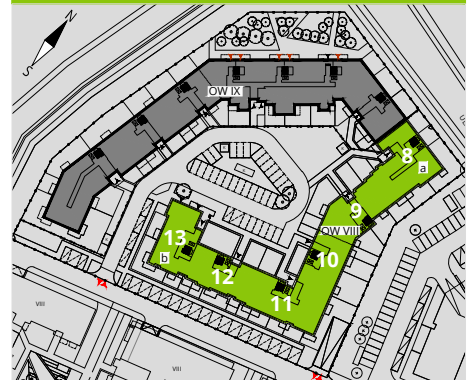

CENTRALNE BIURO SPRZEDAŻY

(budynek Wola Center, parter)
ul. Przyokopowa 33
01-208 Warszawa
tel. 22 100 11 12
warszawa@lcc.pl

www.lcc.pl

W LC Corp nie płacisz za powierzchnię pod ścianami działowymi !

Powierzchnia (bez ścian działowych)	74,03 m ²
■ Powierzchnia pod ścianami działowymi	2,90 m²
Powierzchnia użytkowa wg PN-ISO 9836:1997	76,93 m ²

Niniejsza karta katalogowa została wykonana na podstawie projektu wykonawczego.
W toku realizacji budynku mogą powstać zmiany w stosunku do informacji zawartych w kartach katalogowych.

