


OSIEDLE NA WOLI ETAP VIII b

NR 10/1/3



RZUT MIESZKANIA 67,44m²

1 PIĘTRO

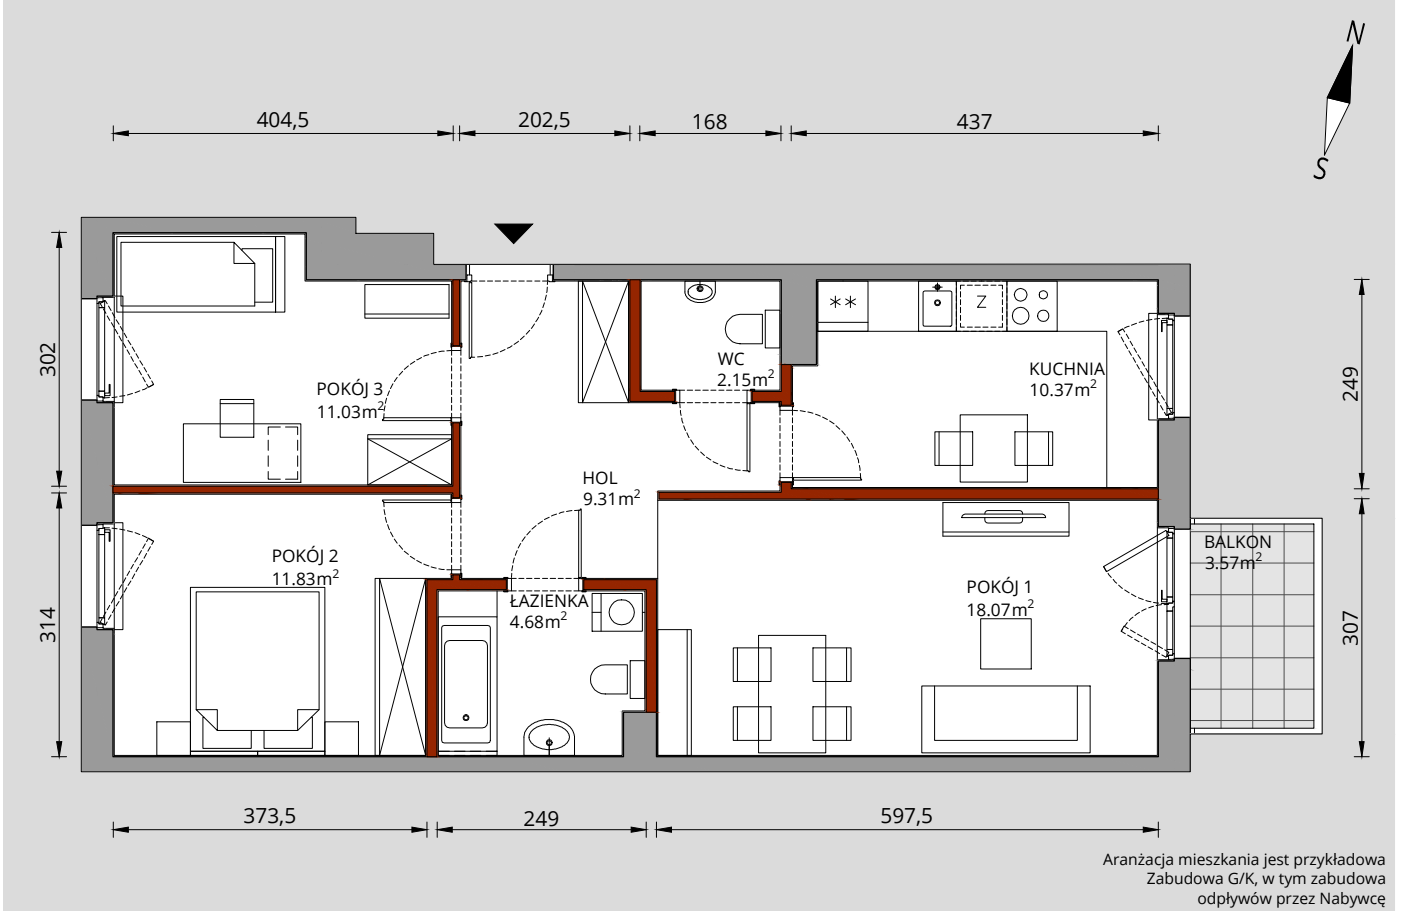

| | |
|--------------|---------------------------|
| Hol | 9,31m ² |
| Łazienka | 4,68m ² |
| Wc | 2,15m ² |
| Pokój 1 | 18,07m ² |
| Pokój 2 | 11,83m ² |
| Pokój 3 | 11,03m ² |
| Kuchnia | 10,37m ² |
| RAZEM | 67,44m² |
| Balkon | 3,57m ² |

RZUT PIĘTRA 1



PLAN OSIEDLA



CENTRALNE BIURO SPRZEDAŻY

(budynek Wola Center, parter)
ul. Przyokopowa 33
01-208 Warszawa
tel. 22 100 11 12
warszawa@lcc.pl

www.lcc.pl

W LC Corp nie płacisz za powierzchnię pod ścianami działowymi !

| | |
|---|---------------------------|
| Powierzchnia (bez ścian działowych) | 67,44 m ² |
| ■ Powierzchnia pod ścianami działowymi | 2,96 m² |
| Powierzchnia użytkowa wg PN-ISO 9836:1997 | 70,40 m ² |

Niniejsza karta katalogowa została wykonana na podstawie projektu wykonawczego. W toku realizacji budynku mogą powstać zmiany w stosunku do informacji zawartych w kartach katalogowych.

