


OSIEDLE NA WOLI ETAP IX a

NR 1/3/7



RZUT MIESZKANIA 43,17m²

3 PIĘTRO

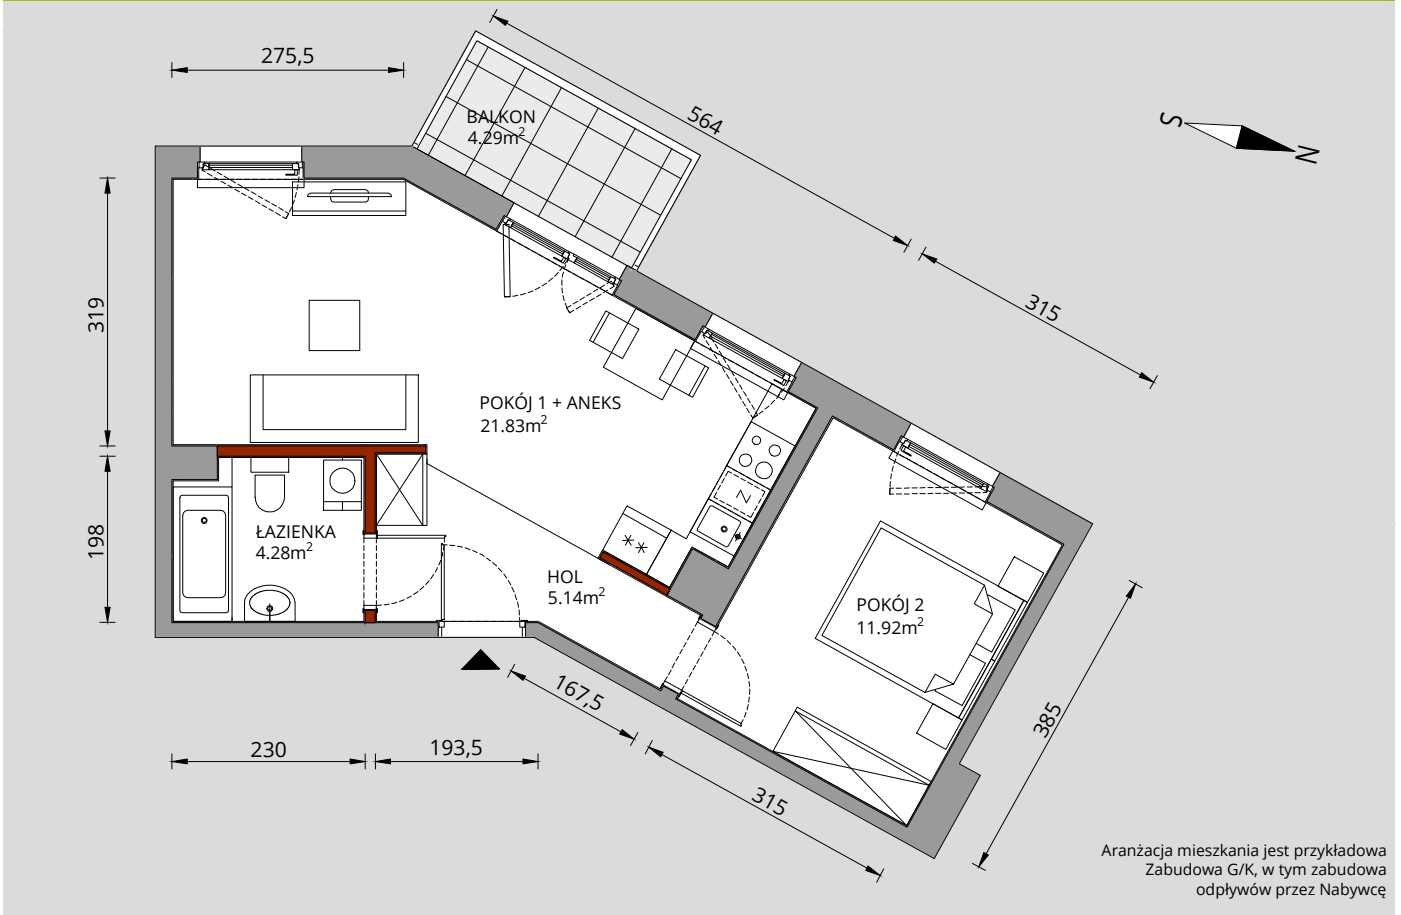


Aranżacja mieszkania jest przykładowa
Zabudowa G/K, w tym zabudowa
odpływów przez Nabywcę


Hol	5,14m ²
Łazienka	4,28m ²
Pokój 1 + aneks	21,83m ²
Pokój 2	11,92m ²
RAZEM	43,17m²
Balkon	4,29m ²

RZUT PIĘTRA

3

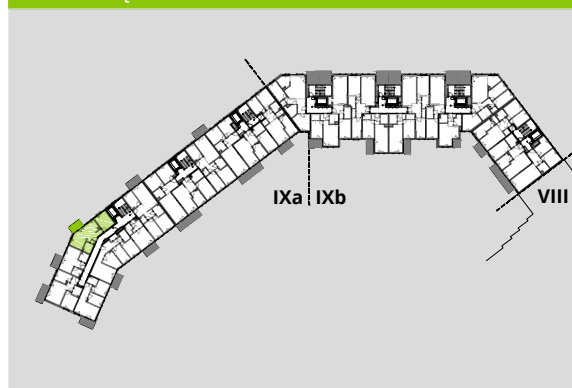

PLAN OSIEDLA

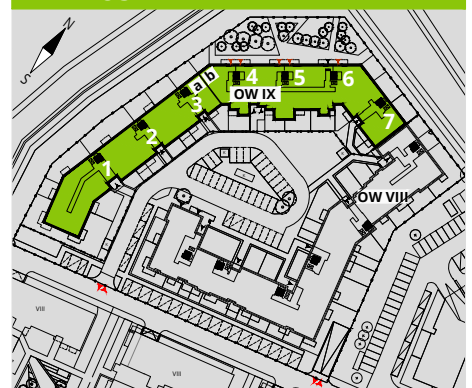

W LC Corp nie płacisz za powierzchnię pod ścianami działowymi!

Powierzchnia (bez ścian działowych)	43,17m ²
Powierzchnia pod ścianami działowymi	0,74m²
Powierzchnia użytkowa wg PN-ISO 9836:1997	43,91m ²

LC Corp

CENTRALNE BIURO SPRZEDAŻY

(budynek Wola Center, parter)
ul. Przyokopowa 33
01-208 Warszawa
tel. 22 100 11 12
warszawa@lcc.pl

www.lcc.pl

Niniejsza karta katalogowa została wykonana na podstawie projektu wykonawczego.
W toku realizacji budynku mogą powstać zmiany w stosunku do informacji zawartych w kartach katalogowych.

