


# OSIEDLE NA WOLI ETAP IX b

## NR 6/11/2



RZUT MIESZKANIA 31,36m<sup>2</sup>

11 PIĘTRO

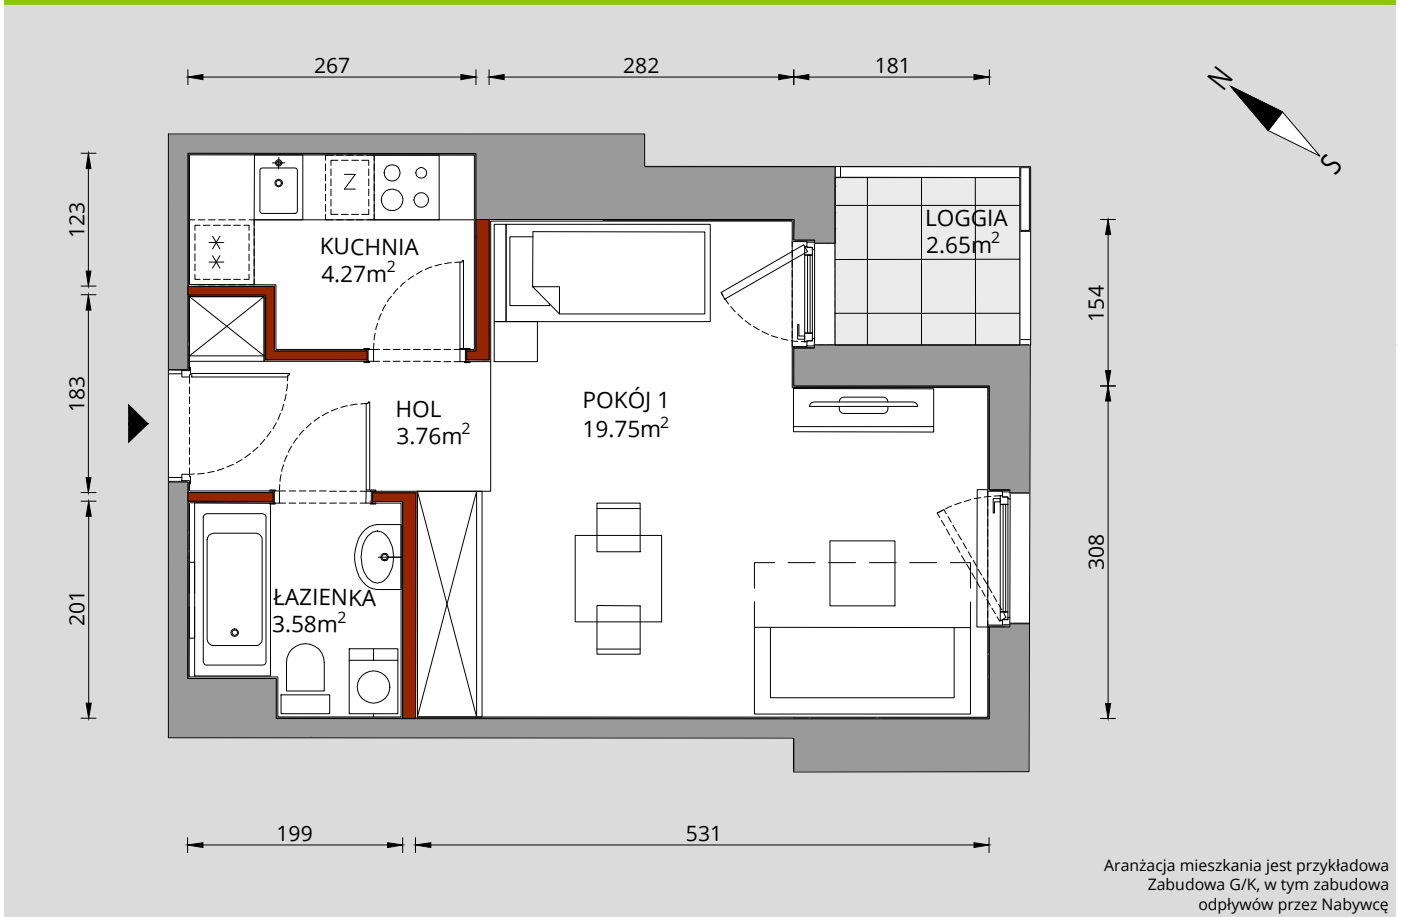


Aranżacja mieszkania jest przykładowa  
Zabudowa G/K, w tym zabudowa  
odpływów przez Nabywcę


Hol	3,76m <sup>2</sup>
Łazienka	3,58m <sup>2</sup>
Pokój 1	19,75m <sup>2</sup>
Kuchnia	4,27m <sup>2</sup>
<b>RAZEM</b>	<b>31,36m<sup>2</sup></b>
Loggia	2,65m <sup>2</sup>

### RZUT PIĘTRA

11

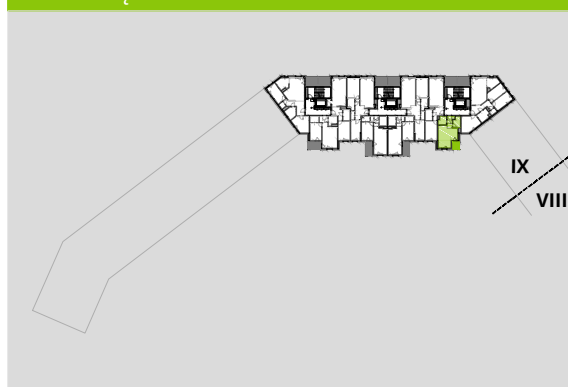

### PLAN OSIEDLA

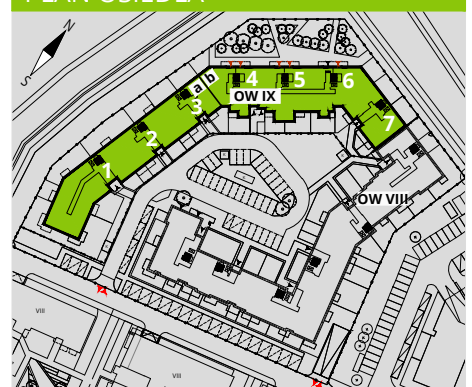

**CENTRALNE BIURO SPRZEDAŻY**  
(budynek Wola Center, parter)  
ul. Przyokopowa 33  
01-208 Warszawa  
tel. 22 100 11 12  
warszawa@lcc.pl

[www.lcc.pl](http://www.lcc.pl)

W LC Corp nie płacisz za powierzchnię pod ścianami działowymi!

Powierzchnia (bez ścian działowych)	31,36m <sup>2</sup>
<b>— Powierzchnia pod ścianami działowymi</b>	<b>1,08m<sup>2</sup></b>
Powierzchnia użytkowa wg PN-ISO 9836:1997	32,44m <sup>2</sup>

Niniejsza karta katalogowa została wykonana na podstawie projektu wykonawczego.  
W toku realizacji budynku mogą powstać zmiany w stosunku do informacji zawartych w kartach katalogowych.

