


OSIEDLE NA WOLI ETAP IX a

NR 3/5/3



RZUT MIESZKANIA 56,35m²


5 PIĘTRO

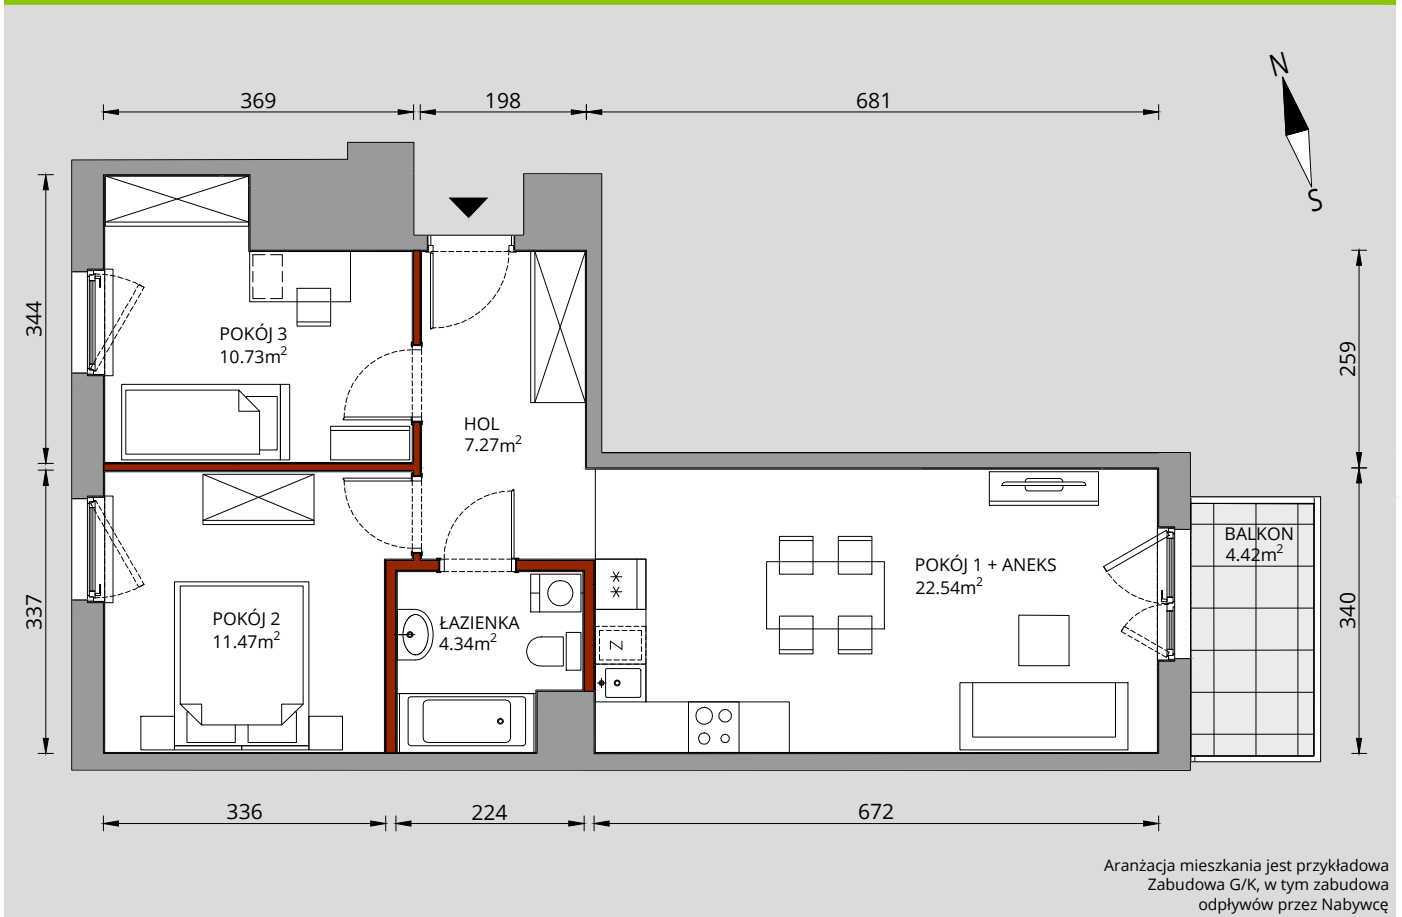


Hol	7,27m ²
Łazienka	4,34m ²
Pokój 1 + aneks	22,54m ²
Pokój 2	11,47m ²
Pokój 3	10,73m ²
RAZEM	56,35m²
Balkon	4,42m ²

RZUT PIĘTRA

5

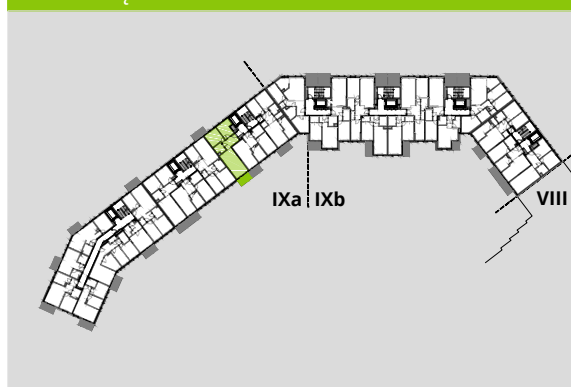

PLAN OSIEDLA

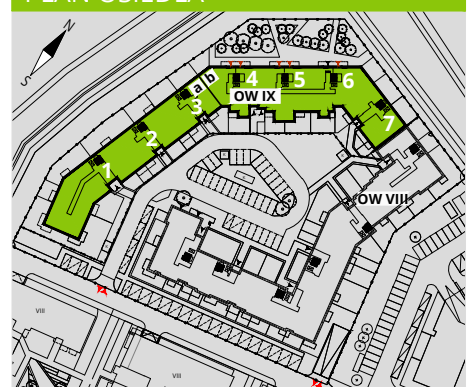

W LC Corp nie płacisz za powierzchnię pod ścianami działowymi!

Powierzchnia (bez ścian działowych)	56,35m ²
Powierzchnia pod ścianami działowymi	1,72m²
Powierzchnia użytkowa wg PN-ISO 9836:1997	58,07m ²



CENTRALNE BIURO SPRZEDAŻY

(budynek Wola Center, parter)
ul. Przyokopowa 33
01-208 Warszawa
tel. 22 100 11 12
warszawa@lcc.pl

www.lcc.pl

Niniejsza karta katalogowa została wykonana na podstawie projektu wykonawczego.
W toku realizacji budynku mogą powstać zmiany w stosunku do informacji zawartych w kartach katalogowych.

