


OSIEDLE NA WOLI ETAP IX b

NR 6/1/1



RZUT MIESZKANIA 79,11m²


1 PIĘTRO

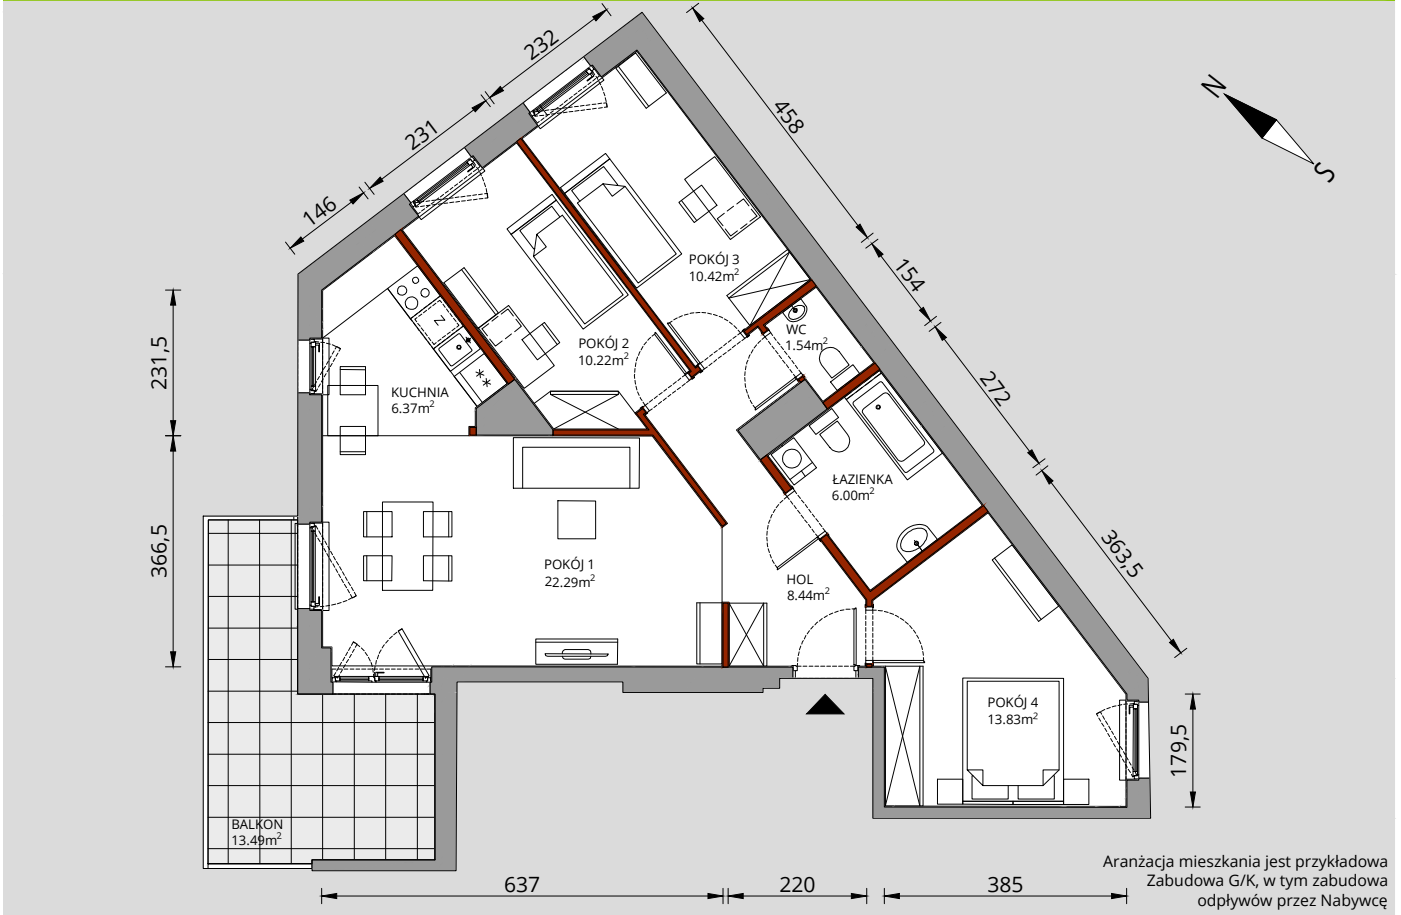


Hol	8,44m ²
Łazienka	6,00m ²
Pokój 1	22,29m ²
Pokój 2	10,22m ²
Pokój 3	10,42m ²
Pokój 4	13,83m ²
Kuchnia	6,37m ²
Wc	1,54m ²
RAZEM	79,11m²
Balkon	13,49m ²

RZUT PIĘTRA

1

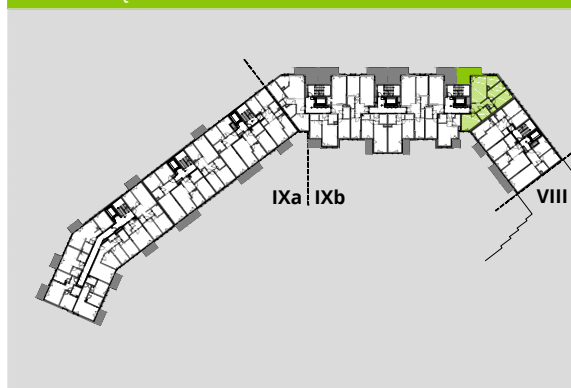

PLAN OSIEDLA

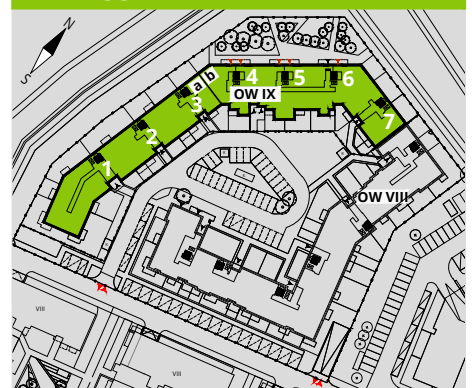

W LC Corp nie płacisz za powierzchnię pod ścianami działowymi!

Powierzchnia (bez ścian działowych)	79,11m ²
Powierzchnia pod ścianami działowymi	3,02m²
Powierzchnia użytkowa wg PN-ISO 9836:1997	82,13m ²



CENTRALNE BIURO SPRZEDAŻY
(budynek Wola Center, parter)
ul. Przyokopowa 33
01-208 Warszawa
tel. 22 100 11 12
warszawa@lcc.pl

www.lcc.pl

Niniejsza karta katalogowa została wykonana na podstawie projektu wykonawczego. W toku realizacji budynku mogą powstać zmiany w stosunku do informacji zawartych w kartach katalogowych.

