


OSIEDLE NA WOLI ETAP IX b

NR 5/6/2



RZUT MIESZKANIA 41,16m²


6 PIĘTRO

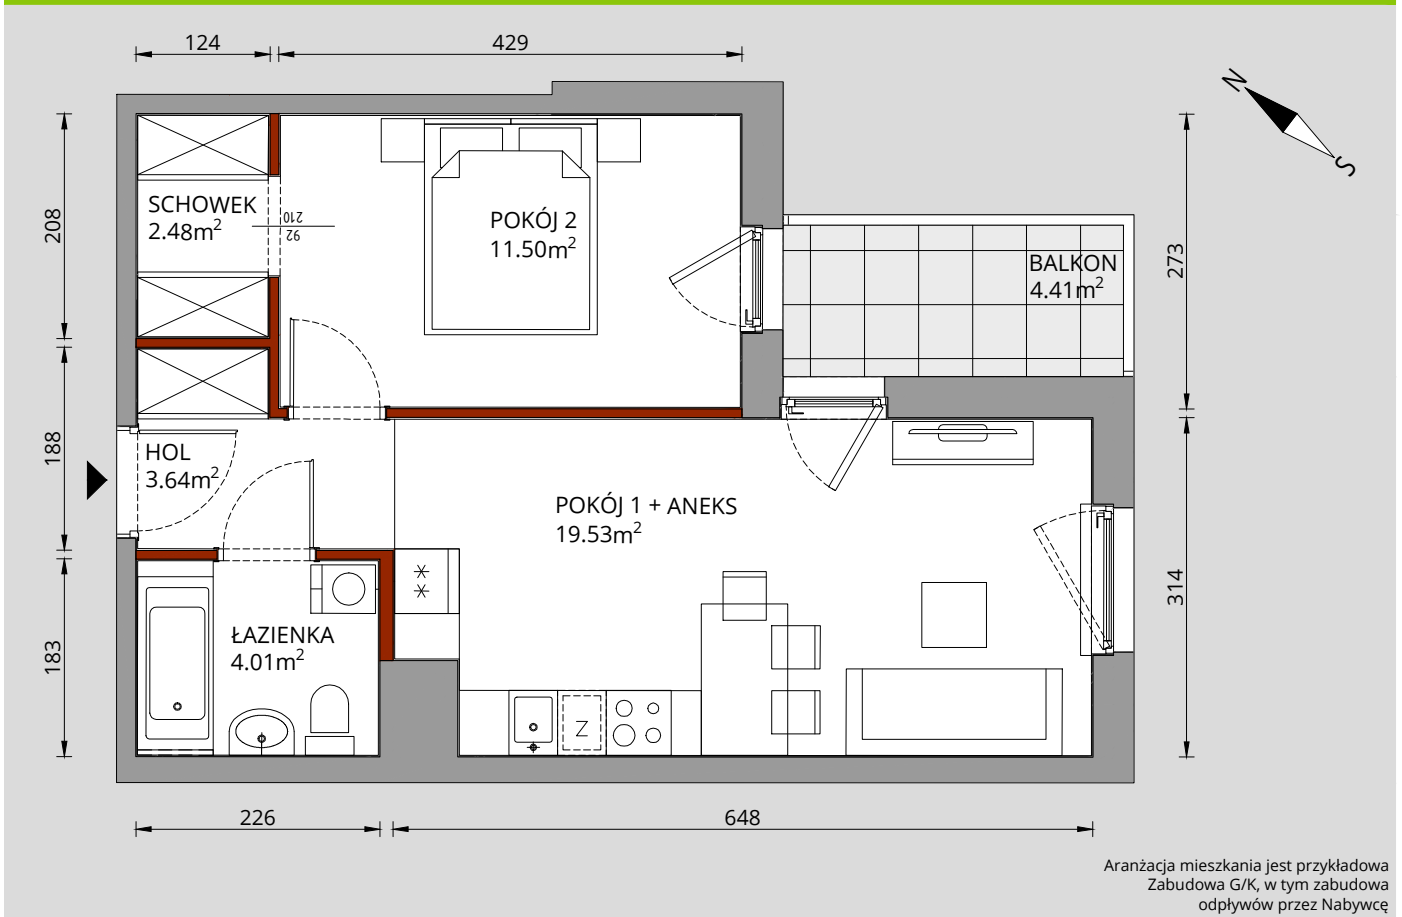


Hol	3,64m ²
Łazienka	4,01m ²
Pokój 1 + aneks	19,53m ²
Pokój 2	11,50m ²
Schowek	2,48m ²
RAZEM	41,16m²
Balkon	4,41m ²

RZUT PIĘTRA

6

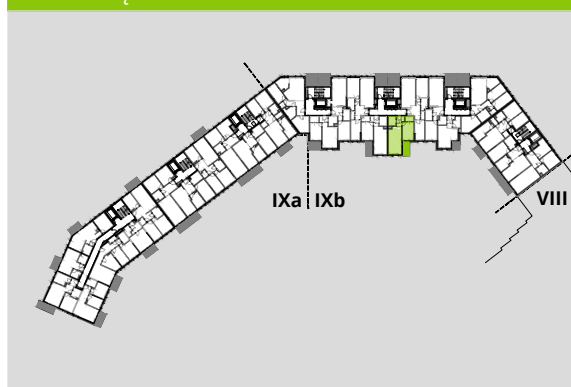

PLAN OSIEDLA

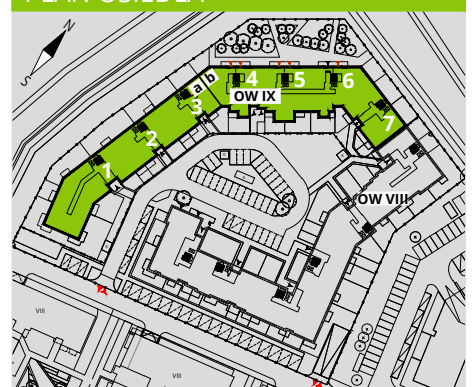

W LC Corp nie płacisz za powierzchnię pod ścianami działowymi!

Powierzchnia (bez ścian działowych)	41,16m ²
— Powierzchnia pod ścianami działowymi	1,31m²
Powierzchnia użytkowa wg PN-ISO 9836:1997	42,47m ²



CENTRALNE BIURO SPRZEDAŻY

(budynek Wola Center, parter)
ul. Przyokopowa 33
01-208 Warszawa
tel. 22 100 11 12
warszawa@lcc.pl

www.lcc.pl

Niniejsza karta katalogowa została wykonana na podstawie projektu wykonawczego. W toku realizacji budynku mogą powstać zmiany w stosunku do informacji zawartych w kartach katalogowych.

