


OSIEDLE NA WOLI ETAP VIII b

NR 11/2/5



RZUT MIESZKANIA 60,05m²

2 PIĘTRO

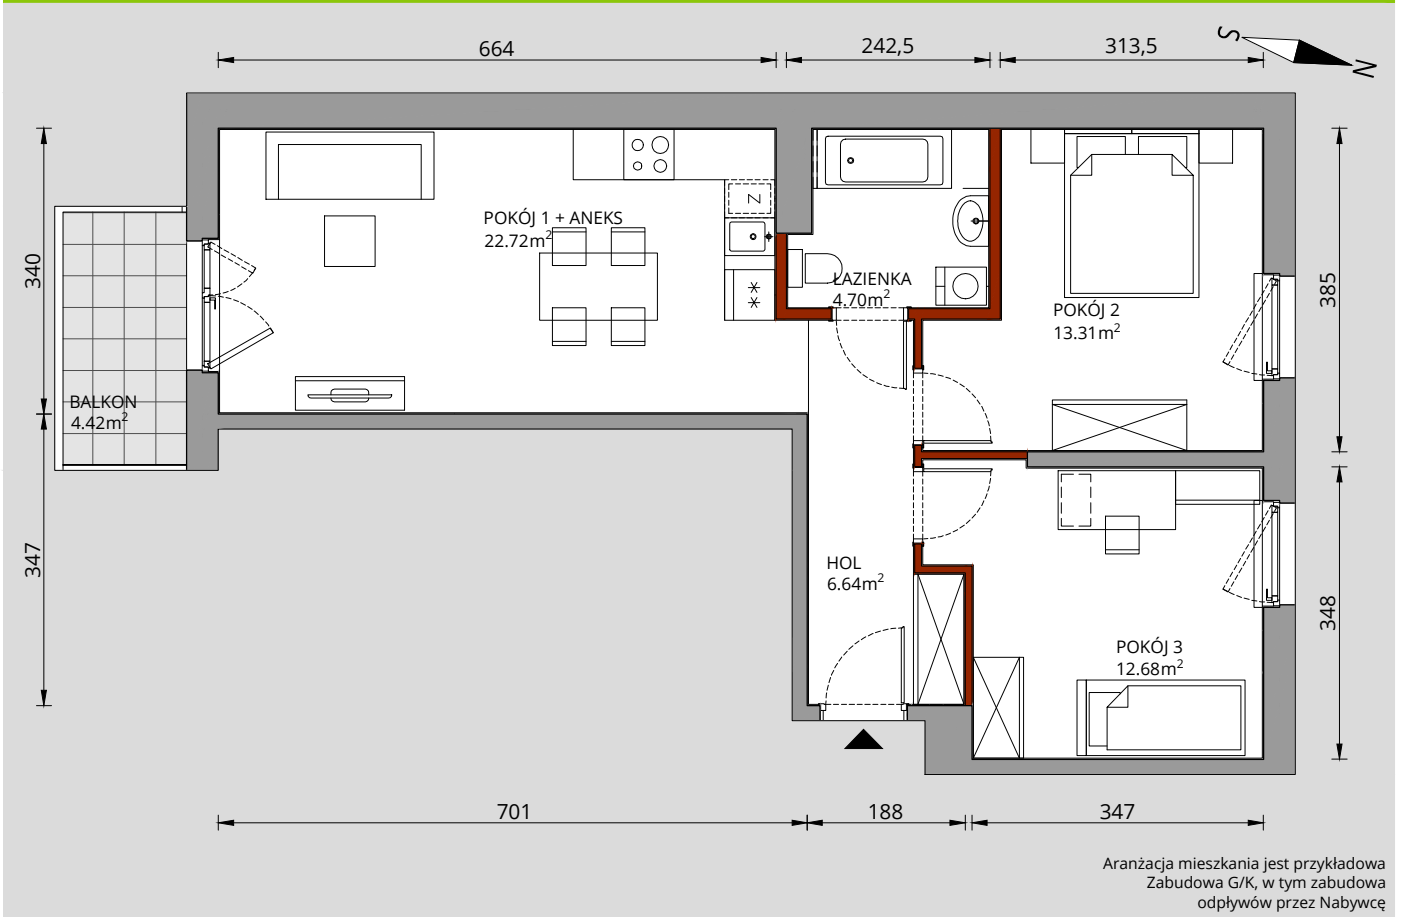

Hol	6,64m ²
Łazienka	4,70m ²
Pokój 1+ Aneks	22,72m ²
Pokój 2	13,31m ²
Pokój 3	12,68m ²
RAZEM	60,05m²
Balkon	4,42m ²

RZUT PIĘTRA

2



PLAN OSIEDLA



CENTRALNE BIURO SPRZEDAŻY
(budynek Wola Center, parter)
ul. Przyokopowa 33
01-208 Warszawa
tel. 22 100 11 12
warszawa@lcc.pl

www.lcc.pl

W LC Corp nie płacisz za powierzchnię pod ścianami działowymi !

Powierzchnia (bez ścian działowych)	60,05 m ²
■ Powierzchnia pod ścianami działowymi	1,56 m²
Powierzchnia użytkowa wg PN-ISO 9836:1997	61,61 m ²

Niniejsza karta katalogowa została wykonana na podstawie projektu wykonawczego.
W toku realizacji budynku mogą powstać zmiany w stosunku do informacji zawartych w kartach katalogowych.

