


OSIEDLE NA WOLI ETAP IX b

NR 4/1/2



RZUT MIESZKANIA 39,61m²

1 PIĘTRO

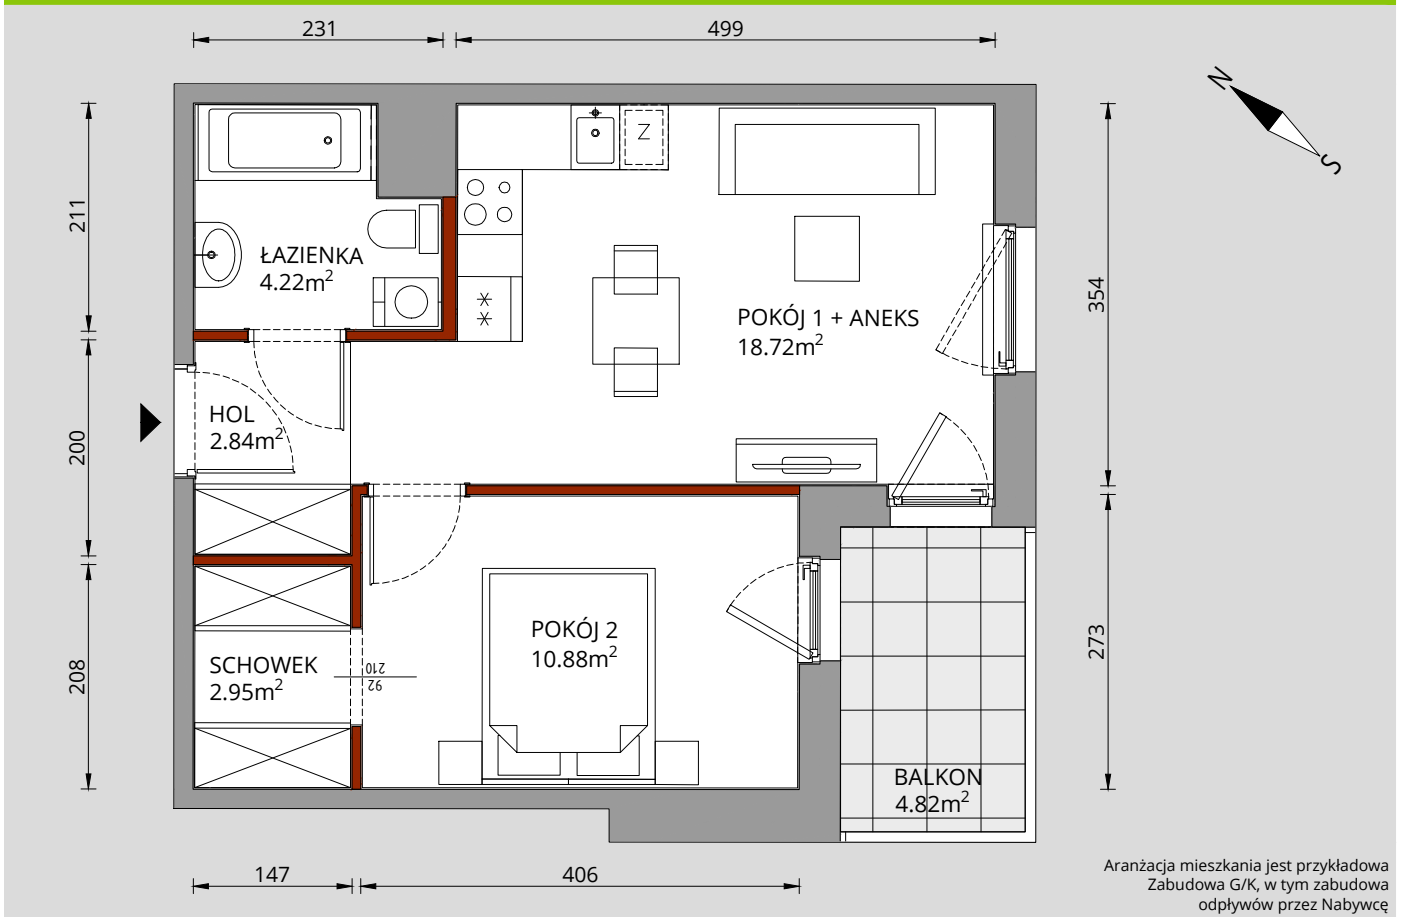


Aranżacja mieszkania jest przykładowa
Zabudowa G/K, w tym zabudowa
odpływów przez Nabywcę


| | |
|-----------------|---------------------------|
| Hol | 2,84m ² |
| Łazienka | 4,22m ² |
| Pokój 1 + aneks | 18,72m ² |
| Pokój 2 | 10,88m ² |
| Schowek | 2,95m ² |
| RAZEM | 39,61m² |
| Balkon | 4,82m ² |

RZUT PIĘTRA

1

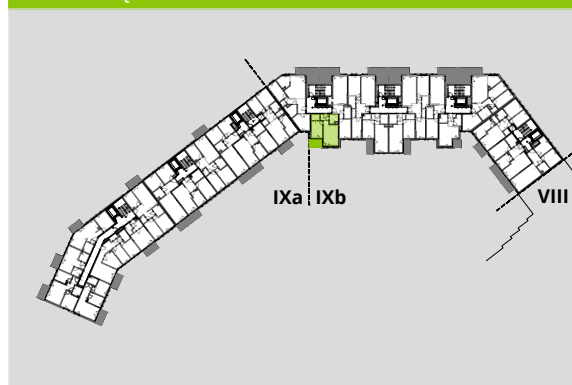

PLAN OSIEDLA

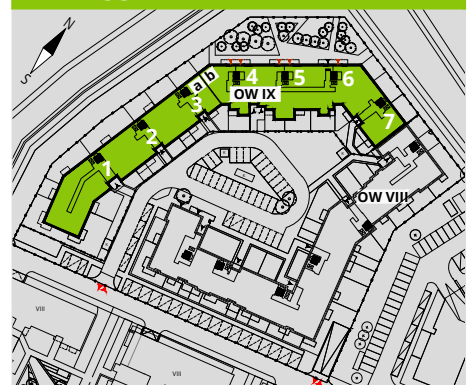

W LC Corp nie płacisz za powierzchnię pod ścianami działowymi!

| | |
|---|--------------------------|
| Powierzchnia (bez ścian działowych) | 39,61m ² |
| — Powierzchnia pod ścianami działowymi | 1,36m² |
| Powierzchnia użytkowa wg PN-ISO 9836:1997 | 40,97m ² |



CENTRALNE BIURO SPRZEDAŻY
(budynek Wola Center, parter)
ul. Przyokopowa 33
01-208 Warszawa
tel. 22 100 11 12
warszawa@lcc.pl

www.lcc.pl

Niniejsza karta katalogowa została wykonana na podstawie projektu wykonawczego.
W toku realizacji budynku mogą powstać zmiany w stosunku do informacji zawartych w kartach katalogowych.

