



LICZBA POKOI: 2	PIĘTRO: 6
ROOMS: 2	FLOOR: 6
01 PRZEDPOKÓJ / HALL	8.85m <sup>2</sup>
02 POKÓJ+AK / LIVING ROOM+KITCH.	28.40m <sup>2</sup>
03 POKÓJ / BEDROOM	13.09m <sup>2</sup>
04 ŁAZIENKA / BATHROOM	3.33m <sup>2</sup>
<b>POWIERZCHNIA / FLAT AREA</b>	<b>53.67m<sup>2</sup></b>
B BALKON / BALCONY	8.28m <sup>2</sup>
05 KOMUNIKACJA / CORRIDOR	8.46m <sup>2</sup>
06 POKÓJ / BEDROOM	10.21m <sup>2</sup>
07 POKÓJ / BEDROOM	16.67m <sup>2</sup>
08 ŁAZIENKA / BATHROOM	5.36m <sup>2</sup>
<b>POWIERZCHNIA / FLAT AREA</b>	<b>40.70m<sup>2</sup></b>
T TARAS / TERRACE	15.27m <sup>2</sup>
<b>RAZEM / TOTAL AREA</b>	<b>94.37m<sup>2</sup></b>

77-G

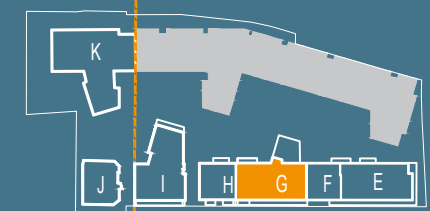


SCHEMAT PIĘTRA 6

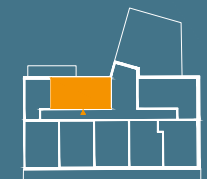

MODUŁ G | PIĘTRO 6

■ Ściany konstrukcyjne i kominy - elementy stałe. ■ Ściany działowe nadające się do demontażu.

Powierzchnie zgodne z normą PN-ISO 9836:1997. Plan mieszkania został przygotowany na podstawie projektu budowlanego. Zastrzega się możliwość zmian. Ostateczna powierzchnia mieszkania będzie wynikała z obmiaru geodezyjnego. Powierzchnia całkowita mieszkania nie uwzględni powierzchni pod ścianami działowymi.

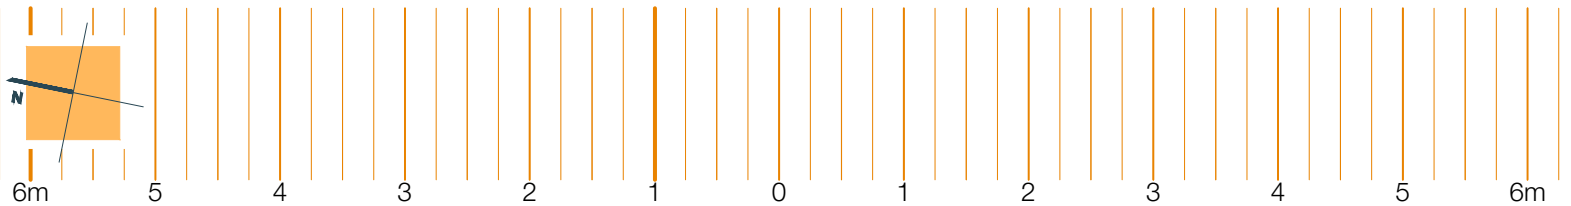

BIURO SPRZEDAŻY/SALES OFFICE  
Al. Gen. W. Sikorskiego 9  
02-758 Warszawa  
nordic.mokotow@yit.pl

Al. Gen. W. Sikorskiego 9

800 800 948

FOLLOW US  
facebook.com/YITpolska  
instagram.com/yitpolska

yit.pl