


LICZBA POKOI: 3	PIĘTRO: 1
ROOMS: 3	FLOOR: 1
01 PRZEDPOKÓJ / HALL	11.22m <sup>2</sup>
02 ŁAZIENKA / BATHROOM	5.89m <sup>2</sup>
03 POKÓJ+AK / SALON+KITCH.	25.78m <sup>2</sup>
04 POKÓJ / BEDROOM	12.08m <sup>2</sup>
05 POKÓJ / BEDROOM	12.91m <sup>2</sup>
06 WC / TOILET	2.53m <sup>2</sup>
<b>POWIERZCHNIA / FLAT AREA</b>	<b>70.41m<sup>2</sup></b>
B BALKON / BALCONY	12.71m <sup>2</sup>

12-G




SCHEMAT PIĘTRA 1

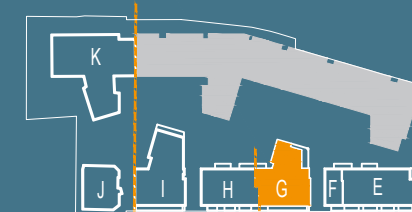

MODUŁ G | PIĘTRO 1

■ Ściany konstrukcyjne i kominy - elementy stałe. ■ Ściany działowe nadające się do demontażu.

Powierzchnie zgodne z normą PN-ISO 9836:1997. Plan mieszkania został przygotowany na podstawie projektu budowlanego. Zastrzega się możliwość zmian. Ostateczna powierzchnia mieszkania będzie wynikała z obmiaru geodezyjnego. Powierzchnia całkowita mieszkania nie uwzględni powierzchni pod ścianami działowymi.

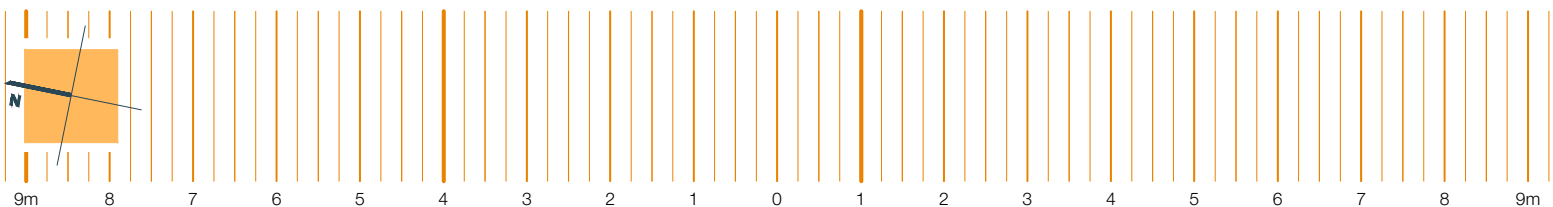

BIURO SPRZEDAŻY/SALES OFFICE

Al. Gen. W. Sikorskiego 9c  
02-758 Warszawa  
nordic.mokotow@yit.pl

Al. Gen. W. Sikorskiego 9

800 800 948

FOLLOW US  
facebook.com/YITpolska  
instagram.com/yitpolska

yit.pl