


LICZBA POKOI: 4	PIĘTRO: 4
ROOMS: 4	FLOOR: 4
01 PRZEDPOKÓJ / HALL	11.98m <sup>2</sup>
02 ŁAZIENKA / BATHROOM	4.28m <sup>2</sup>
03 POKÓJ / BEDROOM	13.98m <sup>2</sup>
04 POKÓJ / BEDROOM	10.28m <sup>2</sup>
05 POKÓJ+AK / LIVING ROOM+KITCH.	23.43m <sup>2</sup>
06 POKÓJ / BEDROOM	10.09m <sup>2</sup>
07 ŁAZIENKA / BATHROOM	3.50m <sup>2</sup>
<b>POWIERZCHNIA / FLAT AREA</b>	<b>77.54m<sup>2</sup></b>
B BALKON / BALCONY	37.22m <sup>2</sup>

52-E




SCHEMAT PIĘTRA 4

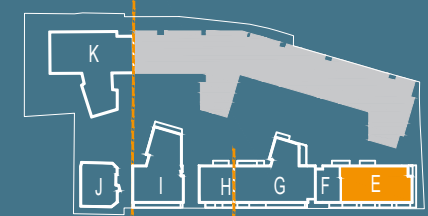

MODUŁ E | PIĘTRO 4

■ Ściany konstrukcyjne i kominy - elementy stałe. ■ Ściany działowe nadające się do demontażu.

Powierzchnie zgodne z normą PN-ISO 9836:1997. Plan mieszkania został przygotowany na podstawie projektu budowlanego. Zastrzega się możliwość zmian. Ostateczna powierzchnia mieszkania będzie wynikała z obmiaru geodezyjnego. Powierzchnia całkowita mieszkania nie uwzględni powierzchni pod ścianami działowymi.

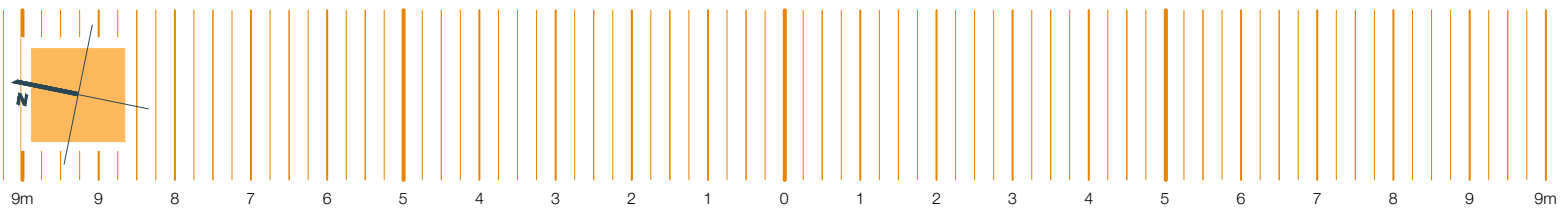

BIURO SPRZEDAŻY/SALES OFFICE Al. Gen. W. Sikorskiego 9

02-758 Warszawa 800 800 948 nordic.mokotow@yit.pl

FOLLOW US facebook.com/YITpolska instagram.com/yitpolska yit.pl