


LICZBA POKOI: 2		PIĘTRO: 6
ROOMS: 2		FLOOR: 6
01 PRZEDPOKÓJ / HALL	14.45m ²	
02 POKÓJ+AK / LIVING ROOM+KITCH.	28.62m ²	
03 POKÓJ / BEDROOM	11.96m ²	
04 ŁAZIENKA / BATHROOM	3.35m ²	
POWIERZCHNIA / FLAT AREA	58.38m²	
B BALKON / BALCONY	16.00m ²	
<hr/>		
05 KOMUNIKACJA / CORRIDOR	5.76m ²	
06 PRALNIA / LAUNDRY	3.59m ²	
07 POKÓJ / BEDROOM	13.34m ²	
08 POKÓJ / BEDROOM	13.92m ²	
09 ŁAZIENKA / BATHROOM	3.83m ²	
POWIERZCHNIA / FLAT AREA	40.43m²	
T TARAS / TERRACE	10.56m ²	
RAZEM / TOTAL AREA	98.81m²	

75-E




SCHEMAT PIĘTRA 6

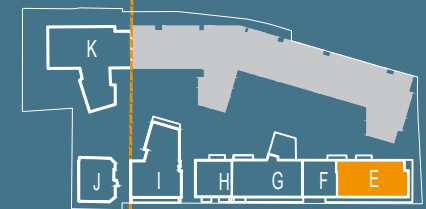

MODUŁ E | PIĘTRO 6

■ Ściany konstrukcyjne i kominy - elementy stałe. ■ Ściany działowe nadające się do demontażu.

Powierzchnie zgodne z normą PN-ISO 9836:1997. Plan mieszkania został przygotowany na podstawie projektu budowlanego. Zastrzega się możliwość zmian. Ostateczna powierzchnia mieszkania będzie wynikała z obmiaru geodezyjnego. Powierzchnia całkowita mieszkania nie uwzględni powierzchni pod ścianami działowymi.

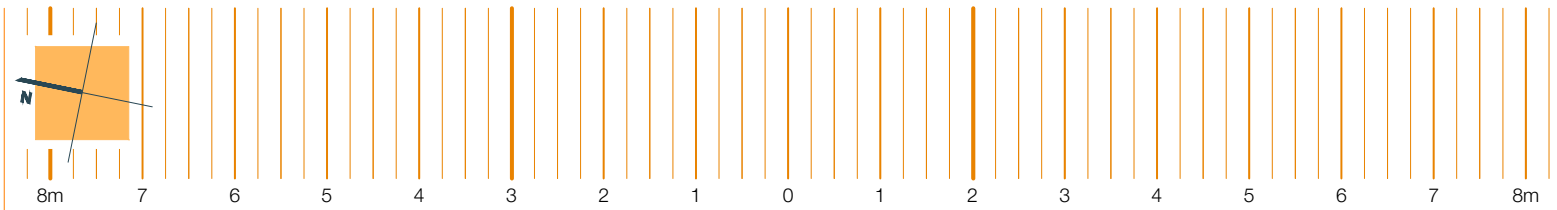

BIURO SPRZEDAŻY/SALES OFFICE
Al. Gen. W. Sikorskiego 9
02-758 Warszawa
nordic.mokotow@yit.pl

Al. Gen. W. Sikorskiego 9

800 800 948



FOLLOW US
facebook.com/YITpolska
instagram.com/yitpolska

