



■ Ściany konstrukcyjne i kominy - elementy stałe. ■ Ściany działowe nadające się do demontażu.

Powierzchnie zgodne z normą PN-ISO 9836:1997. Plan mieszkania został przygotowany na podstawie projektu budowlanego. Zastrzega się możliwość zmian. Ostateczna powierzchnia mieszkania będzie wynikała z obmiaru geodezyjnego. Powierzchnia całkowita mieszkania nie uwzględni powierzchni pod ścianami działowymi.

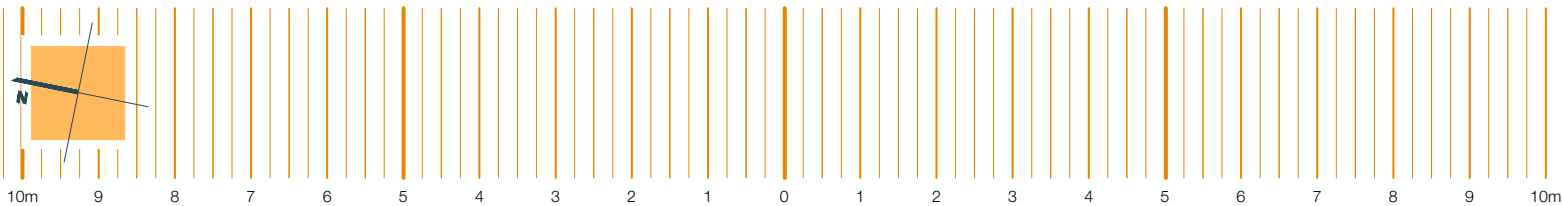

LICZBA POKÓI: 4	PIĘTRO: 5
ROOMS: 4	FLOOR: 5
01 PRZEDPOKÓJ / HALL	11.98m ²
02 ŁAZIENKA / BATHROOM	4.28m ²
03 POKÓJ / BEDROOM	13.98m ²
04 POKÓJ / BEDROOM	10.28m ²
05 POKÓJ+AK / LIVING ROOM+KITCH.	23.43m ²
06 POKÓJ / BEDROOM	10.09m ²
07 ŁAZIENKA / BATHROOM	3.50m ²
POWIERZCHNIA / FLAT AREA	77.54m²
B BALKON / BALCONY	37.22m ²

62-E

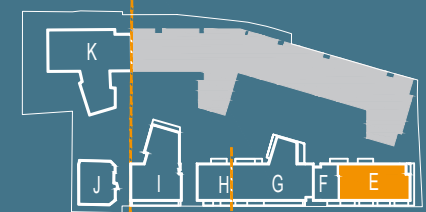

SCHEMAT PIĘTRA 5



MODUŁ E | PIĘTRO 5

BIURO SPRZEDAŻY/SALES OFFICE
Al. Gen. W. Sikorskiego 9
02-758 Warszawa
nordic.mokotow@yit.pl

Al. Gen. W. Sikorskiego 9

800 800 948



FOLLOW US
facebook.com/YITpolska
instagram.com/yitpolska

