


LICZBA POKOI: 2	PIĘTRO: 6
ROOMS: 2	FLOOR: 6
01 PRZEDPOKÓJ / HALL	7.47m ²
02 POKÓJ / BEDROOM	12.94m ²
03 POKÓJ+AK / LIVING ROOM+KITCH.	30.26m ²
04 ŁAZIENKA / BATHROOM	3.56m ²
POWIERZCHNIA / FLAT AREA	54.22m²
05 KOMUNIKACJA / CORRIDOR	8.56m ²
06 ŁAZIENKA / BATHROOM	4.52m ²
07 POKÓJ / BEDROOM	10.62m ²
08 GARDEROBA / GARDEROBA	3.50m ²
09 POKÓJ / BEDROOM	9.08m ²
POWIERZCHNIA / FLAT AREA	36.29m²
T TARAS / TERRACE	10.09m ²
RAZEM / TOTAL AREA	90.51m²

71-F

■ Ściany konstrukcyjne i kominy - elementy stałe. ■ Ściany działowe nadające się do demontażu.


Powierzchnie zgodne z normą PN-ISO 9836:1997. Plan mieszkania został przygotowany na podstawie projektu budowlanego. Zastrzega się możliwość zmian. Ostateczna powierzchnia mieszkania będzie wynikała z obmiaru geodezyjnego. Powierzchnia całkowita mieszkania nie uwzględni powierzchni pod ścianami działowymi.

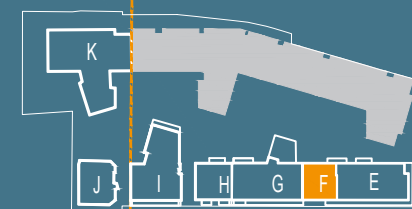

SCHEMAT PIĘTRA 6



MODUŁ F | PIĘTRO 6

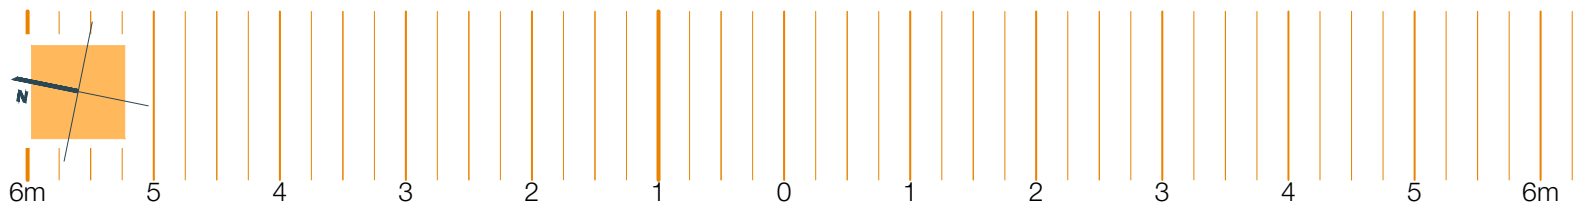

BIURO SPRZEDAŻY/SALES OFFICE
Al. Gen. W. Sikorskiego 9
02-758 Warszawa
nordic.mokotow@yit.pl

Al. Gen. W. Sikorskiego 9

800 800 948



FOLLOW US
facebook.com/YITpolska
instagram.com/yitpolska

