


LICZBA POKOI: 2	PIĘTRO: 2
ROOMS: 2	FLOOR: 2
01 PRZEDPOKÓJ / HOL	8.54m <sup>2</sup>
02 ŁAZIENKA / BATHROOM	4.47m <sup>2</sup>
03 POKÓJ / BEDROOM	13.62m <sup>2</sup>
04 POKÓJ+AK / SALON+KITCH.	27.01m <sup>2</sup>
<b>POWIERZCHNIA / FLAT AREA</b>	<b>53.63m<sup>2</sup></b>
B BALKON / BALCONY	11.75m <sup>2</sup>

24-E




SCHEMAT PIĘTRA 2

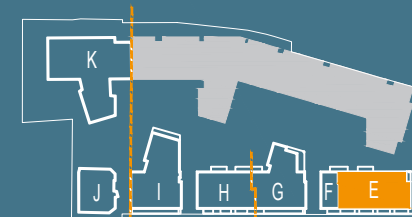

MODUŁ E | PIĘTRO 2

Ściany konstrukcyjne i kominy - elementy stałe.
  Ściany działowe nadające się do demontażu.

Powierzchnie zgodne z normą PN-ISO 9836:1997. Plan mieszkania został przygotowany na podstawie projektu budowlanego. Zastrzega się możliwość zmian. Ostateczna powierzchnia mieszkania będzie wynikała z obmiaru geodezyjnego. Powierzchnia całkowita mieszkania nie uwzględni powierzchni pod ścianami działowymi.

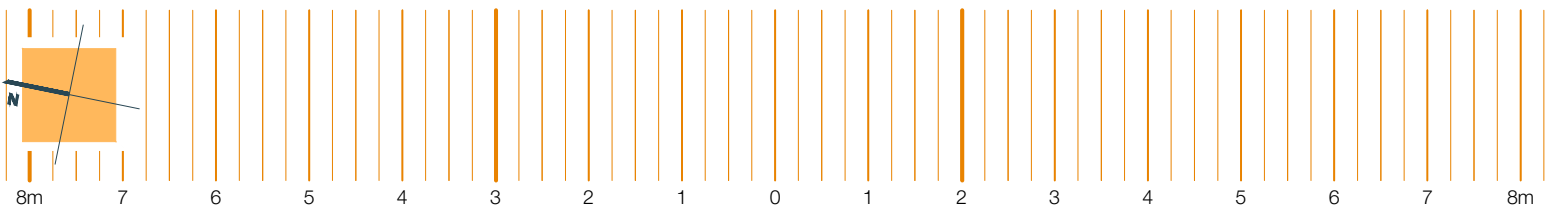

**BIURO SPRZEDAŻY/SALES OFFICE**  
 Al. Gen. W. Sikorskiego 9c  
 02-758 Warszawa  
 nordic.mokotow@yit.pl

Al. Gen. W. Sikorskiego 9

800 800 948

FOLLOW US  
[facebook.com/YITpolska](https://facebook.com/YITpolska)  
[instagram.com/yitpolska](https://instagram.com/yitpolska)

