


LICZBA POKOI: 1	PIĘTRO: 2
ROOMS: 1	FLOOR: 2
01 PRZEDPOKÓJ / HALL	6.76m ²
02 ŁAZIENKA / BATHROOM	3.43m ²
03 POKÓJ / BEDROOM	18.09m ²
04 ANEKS KUCH. / KITCHENETTE	5.32m ²
POWIERZCHNIA / FLAT AREA	33.60m²
B BALKON / BALCONY	7.84m ²

35-E




SCHEMAT PIĘTRA 2

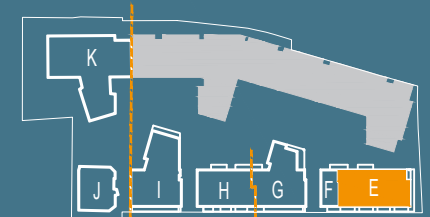

MODUŁ E | PIĘTRO 2

■ Ściany konstrukcyjne i kominy - elementy stałe. ■ Ściany działowe nadające się do demontażu.

Powierzchnie zgodne z normą PN-ISO 9836:1997. Plan mieszkania został przygotowany na podstawie projektu budowlanego. Zastrzega się możliwość zmian. Ostateczna powierzchnia mieszkania będzie wynikała z obmiaru geodezyjnego. Powierzchnia całkowita mieszkania nie uwzględni powierzchni pod ścianami działowymi.

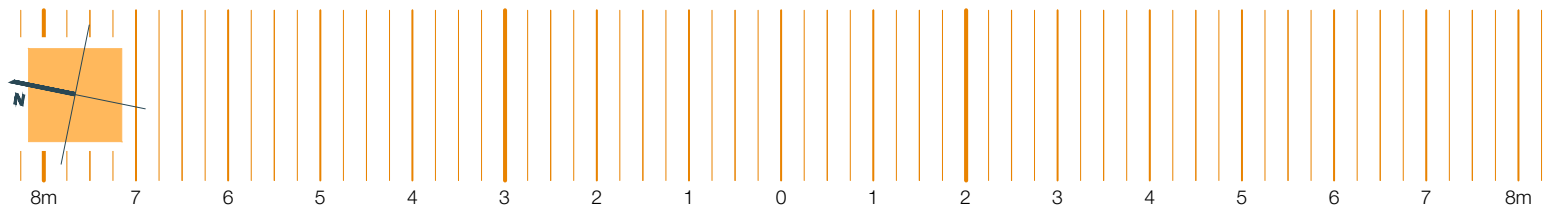

BIURO SPRZEDAŻY/SALES OFFICE
Al. Gen. W. Sikorskiego 9c
02-758 Warszawa
nordic.mokotow@yit.pl

Al. Gen. W. Sikorskiego 9

800 800 948



FOLLOW US
facebook.com/YITpolska
instagram.com/yitpolska



yit.pl