


LICZBA POKOI: 2	PIĘTRO: 6
ROOMS: 2	FLOOR: 6
01 PRZEDPOKÓJ / HALL	8.47m ²
02 POKÓJ / BEDROOM	18.77m ²
03 ŁAZIENKA / BATHROOM	3.81m ²
04 WC / TOILET	2.80m ²
05 POKÓJ+AK / LIVING ROOM+KITCH.	36.79m ²
POWIERZCHNIA / FLAT AREA	70.66m²
B BALKON / BALCONY	7.05m ²
B BALKON / BALCONY	9.98m ²
<hr/>	
06 KOMUNIKACJA / CORRIDOR	17.12m ²
07 POKÓJ / BEDROOM	12.92m ²
08 POKÓJ / BEDROOM	14.14m ²
09 POKÓJ / BEDROOM	11.18m ²
10 ŁAZIENKA / BATHROOM	3.85m ²
11 GARDEROBA / GARDEROBA	3.83m ²
POWIERZCHNIA / FLAT AREA	63.03m²
T TARAS / TERRACE	9.50m ²
T TARAS / TERRACE	10.00m ²
RAZEM / TOTAL AREA	133.70m²

70-F




SCHEMAT PIĘTRA 6

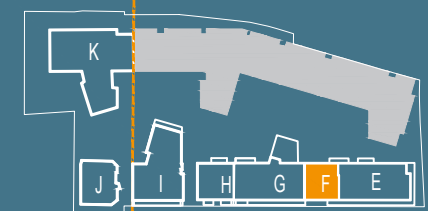

MODUŁ F | PIĘTRO 6

■ Ściany konstrukcyjne i kominy - elementy stałe. ■ Ściany działowe nadające się do demontażu.

Powierzchnie zgodne z normą PN-ISO 9836:1997. Plan mieszkania został przygotowany na podstawie projektu budowlanego. Zastrzega się możliwość zmian. Ostateczna powierzchnia mieszkania będzie wynikała z obmiaru geodezyjnego. Powierzchnia całkowita mieszkania nie uwzględni powierzchni pod ścianami działowymi.

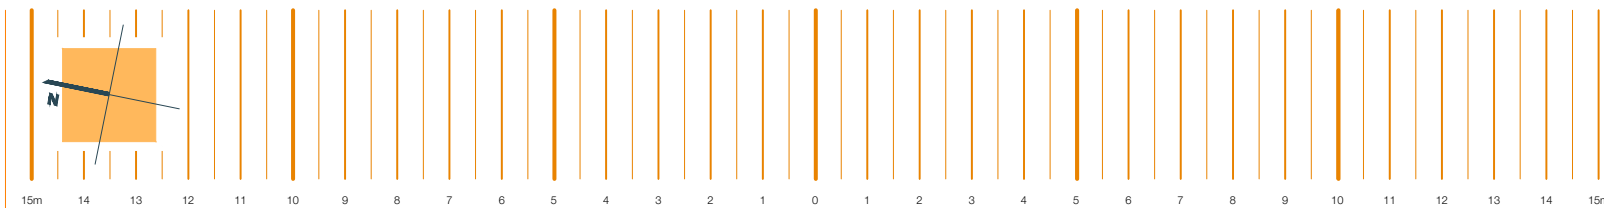

BIURO SPRZEDAŻY/SALES OFFICE
Al. Gen. W. Sikorskiego 9
02-758 Warszawa
nordic.mokotow@yit.pl

Al. Gen. W. Sikorskiego 9

800 800 948

FOLLOW US
facebook.com/YITpolska
instagram.com/yitpolska

