


LICZBA POKOI: 3	PIĘTRO: 2
ROOMS: 3	FLOOR: 2
01 PRZEDPOKÓJ / HOL	10.62m ²
02 POKÓJ+AK / SALON+KITCH.	26.72m ²
03 ŁAZIENKA / BATHROOM	4.98m ²
04 POKÓJ / BEDROOM	11.11m ²
05 POKÓJ / BEDROOM	12.82m ²
POWIERZCHNIA / FLAT AREA	66.26m²
B1 BALKON / BALCONY	8.49m ²
B2 BALKON / BALCONY	6.27m ²

26-E

Ściany konstrukcyjne i kominy - elementy stałe.
 Ściany działowe nadające się do demontażu.


Powierzchnie zgodne z normą PN-ISO 9836:1997. Plan mieszkania został przygotowany na podstawie projektu budowlanego. Zastrzega się możliwość zmian. Ostateczna powierzchnia mieszkania będzie wynikała z obmiaru geodezyjnego. Powierzchnia całkowita mieszkania nie uwzględni powierzchni pod ścianami działowymi.

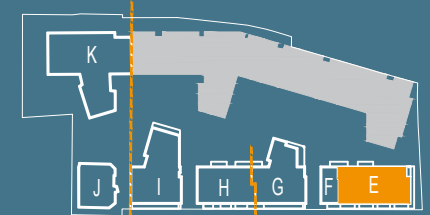

SCHEMAT PIĘTRA 2



MODUŁ E | PIĘTRO 2

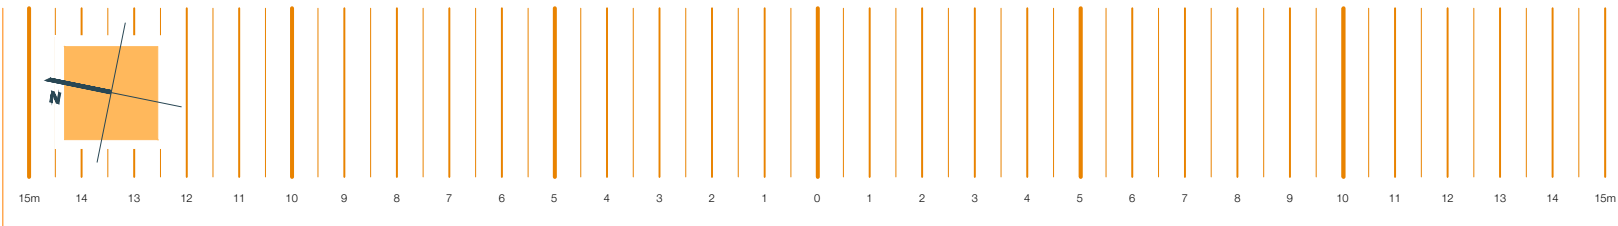

BIURO SPRZEDAŻY/SALES OFFICE
 Al. Gen. W. Sikorskiego 9c
 02-758 Warszawa
 nordic.mokotow@yit.pl

Al. Gen. W. Sikorskiego 9

800 800 948



FOLLOW US
facebook.com/YITpolska
instagram.com/yitpolska

