


LICZBA POKOI: 2	PIĘTRO: 2
ROOMS: 2	FLOOR: 2
01 PRZEDPOKÓJ / HALL	8.47m ²
02 POKÓJ / BEDROOM	14.19m ²
03 POKÓJ+AK / LIVING ROOM+KITCH.	23.17m ²
04 ŁAZIENKA / BATHROOM	5.07m ²
POWIERZCHNIA / FLAT AREA	50.89m²
L LOGGIA / LOGGIA	19.55m ²

31-G




SCHEMAT PIĘTRA 2

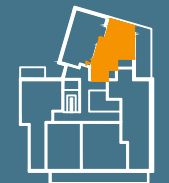

MODUŁ G | PIĘTRO 2

Ściany konstrukcyjne i kominy - elementy stałe.
 Ściany działowe nadające się do demontażu.

Powierzchnie zgodne z normą PN-ISO 9836:1997. Plan mieszkania został przygotowany na podstawie projektu budowlanego. Zastrzega się możliwość zmian. Ostateczna powierzchnia mieszkania będzie wynikała z obmiaru geodezyjnego. Powierzchnia całkowita mieszkania nie uwzględni powierzchni pod ścianami działowymi.

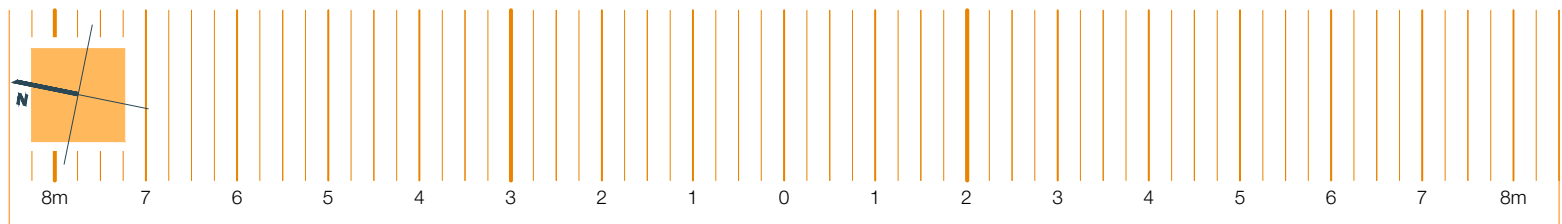

BIURO SPRZEDAŻY/SALES OFFICE Al. Gen. W. Sikorskiego 9c

02-758 Warszawa
 nordic.mokotow@yit.pl

FOLLOW US
facebook.com/YITpolska
instagram.com/yitpolska

800 800 948

yit.pl