


LICZBA POKOI: 2	PIĘTRO: 1
ROOMS: 2	FLOOR: 1
01 PRZEDPOKÓJ / HALL	8.54m ²
02 ŁAZIENKA / BATHROOM	4.47m ²
03 POKÓJ / BEDROOM	13.62m ²
04 POKÓJ+AK / SALON+KITCH.	27.01m ²
POWIERZCHNIA / FLAT AREA	53.64m²
B BALKON / BALCONY	10.73m ²

14-E




SCHEMAT PIĘTRA 1

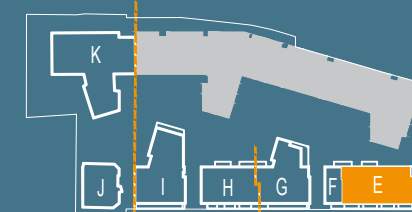

MODUŁ E | PIĘTRO 1

■ Ściany konstrukcyjne i kominy - elementy stałe. ■ Ściany działowe nadające się do demontażu.

Powierzchnie zgodne z normą PN-ISO 9836:1997. Plan mieszkania został przygotowany na podstawie projektu budowlanego. Zastrzega się możliwość zmian. Ostateczna powierzchnia mieszkania będzie wynikała z obmiaru geodezyjnego. Powierzchnia całkowita mieszkania nie uwzględni powierzchni pod ścianami działowymi.

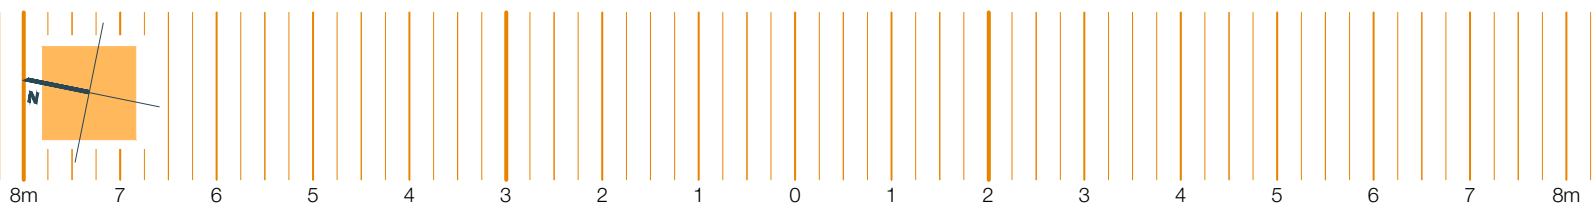

BIURO SPRZEDAŻY/SALES OFFICE

Al. Gen. W. Sikorskiego 9c
02-758 Warszawa
nordic.mokotow@yit.pl

Al. Gen. W. Sikorskiego 9

800 800 948



FOLLOW US
facebook.com/YITpolska
instagram.com/yitpolska

