



LICZBA POKOI: 1	PIĘTRO: 6
ROOMS: 1	FLOOR: 6
01 PRZEDPOKÓJ / HALL	9.78m ²
02 ŁAZIENKA / BATHROOM	4.31m ²
03 POKÓJ+AK / LIVING ROOM+KITCH.	25.40m ²
04 ANEKS KUCH. / KITCHENETTE	4.51m ²
POWIERZCHNIA / FLAT AREA	44.01m²
B BALKON / BALCONY	12.05m ²
<hr/>	
05 KOMUNIKACJA / CORRIDOR	5.20m ²
06 POKÓJ / BEDROOM	10.38m ²
07 POKÓJ / BEDROOM	14.85m ²
08 ŁAZIENKA / BATHROOM	5.38m ²
09 ŁAZIENKA / BATHROOM	3.83m ²
POWIERZCHNIA / FLAT AREA	39.64m²
T TARAS / TERRACE	7.96m ²
RAZEM / TOTAL AREA	83.65m²

72-G

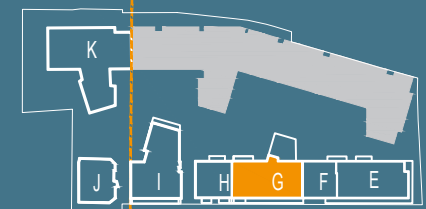


SCHEMAT PIĘTRA 6

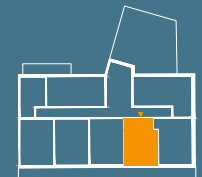

MODUŁ G | PIĘTRO 6

■ Ściany konstrukcyjne i kominy - elementy stałe. ■ Ściany działowe nadające się do demontażu.

Powierzchnie zgodne z normą PN-ISO 9836:1997. Plan mieszkania został przygotowany na podstawie projektu budowlanego. Zastrzega się możliwość zmian. Ostateczna powierzchnia mieszkania będzie wynikała z obmiaru geodezyjnego. Powierzchnia całkowita mieszkania nie uwzględni powierzchni pod ścianami działowymi.

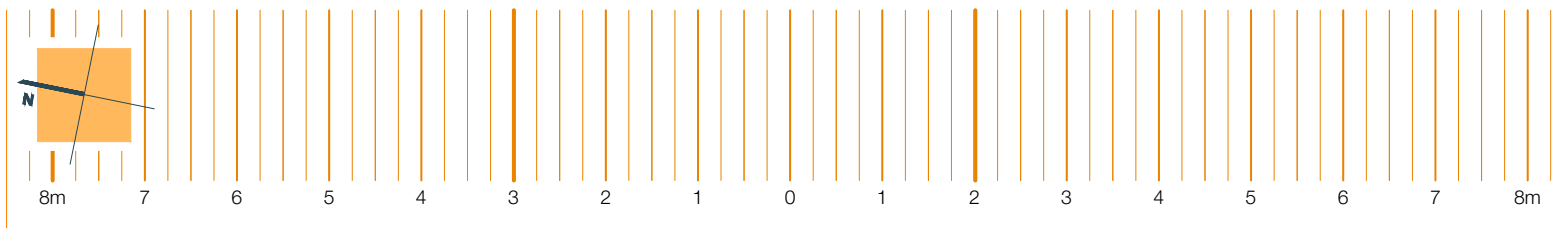

BIURO SPRZEDAŻY/SALES OFFICE
Al. Gen. W. Sikorskiego 9
02-758 Warszawa
nordic.mokotow@yit.pl

Al. Gen. W. Sikorskiego 9

800 800 948



FOLLOW US
facebook.com/YITpolska
instagram.com/yitpolska

