


LICZBA POKOI: 2	PIĘTRO: 4
ROOMS: 2	FLOOR: 4
01 PRZEDPOKÓJ / HALL	3.63m ²
02 ŁAZIENKA / BATHROOM	4.00m ²
03 POKÓJ+AK / LIVING ROOM+KITCH.	20.43m ²
04 POKÓJ / BEDROOM	8.05m ²
POWIERZCHNIA / FLAT AREA	36.11m²
B BALKON / BALCONY	15.41m ²

53-E




SCHEMAT PIĘTRA 4

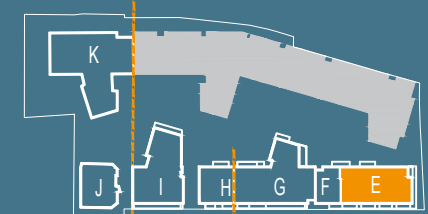

MODUŁ E | PIĘTRO 4

■ Ściany konstrukcyjne i kominy - elementy stałe. ■ Ściany działowe nadające się do demontażu.

Powierzchnie zgodne z normą PN-ISO 9836:1997. Plan mieszkania został przygotowany na podstawie projektu budowlanego. Zastrzega się możliwość zmian. Ostateczna powierzchnia mieszkania będzie wynikała z obmiaru geodezyjnego. Powierzchnia całkowita mieszkania nie uwzględni powierzchni pod ścianami działowymi.

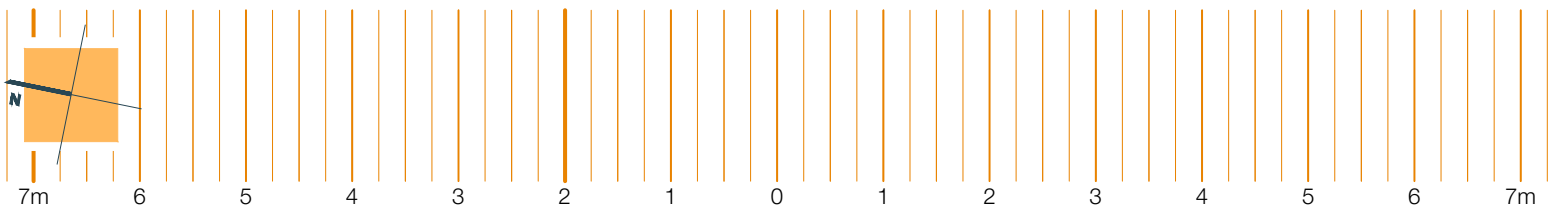

BIURO SPRZEDAŻY/SALES OFFICE
 Al. Gen. W. Sikorskiego 9
 02-758 Warszawa
 nordic.mokotow@yit.pl

FOLLOW US
 facebook.com/YITpolska
 instagram.com/yitpolska

Al. Gen. W. Sikorskiego 9

800 800 948

yit.pl