


■ Ściany konstrukcyjne i kominy - elementy stałe. ■ Ściany działowe nadające się do demontażu.

Powierzchnie zgodne z normą PN-ISO 9836:1997. Plan mieszkania został przygotowany na podstawie projektu budowlanego. Zastrzega się możliwość zmian. Ostateczna powierzchnia mieszkania będzie wynikała z obmiaru geodezyjnego. Powierzchnia całkowita mieszkania nie uwzględnia powierzchni pod ścianami działowymi.

| LICZBA POKOI: 2 | PIĘTRO: 6 |
|----------------------------------|----------------------------|
| ROOMS: 2 | FLOOR: 6 |
| 01 PRZEDPOKÓJ / HALL | 10.19m ² |
| 02 ŁAZIENKA / BATHROOM | 4.08m ² |
| 03 POKÓJ+AK / LIVING ROOM+KITCH. | 23.68m ² |
| 04 POKÓJ / BEDROOM | 14.48m ² |
| POWIERZCHNIA / FLAT AREA | 52.43m² |
| B BALKON / BALCONY | 12.75m ² |
| 05 KOMUNIKACJA / CORRIDOR | 11.68m ² |
| 06 POKÓJ / BEDROOM | 10.07m ² |
| 07 POKÓJ / BEDROOM | 13.82m ² |
| 08 ŁAZIENKA / BATHROOM | 3.66m ² |
| 09 POKÓJ / BEDROOM | 8.47m ² |
| 10 GARDEROBA / WARDROBE | 4.11m ² |
| POWIERZCHNIA / FLAT AREA | 51.82m² |
| T TARAS / TERRACE | 14.36m ² |
| RAZEM / TOTAL AREA | 104.25m² |


70-E

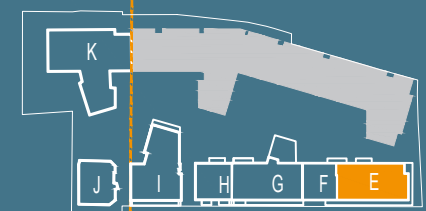

SCHEMAT PIĘTRA 6



MODUŁ E | PIĘTRO 6

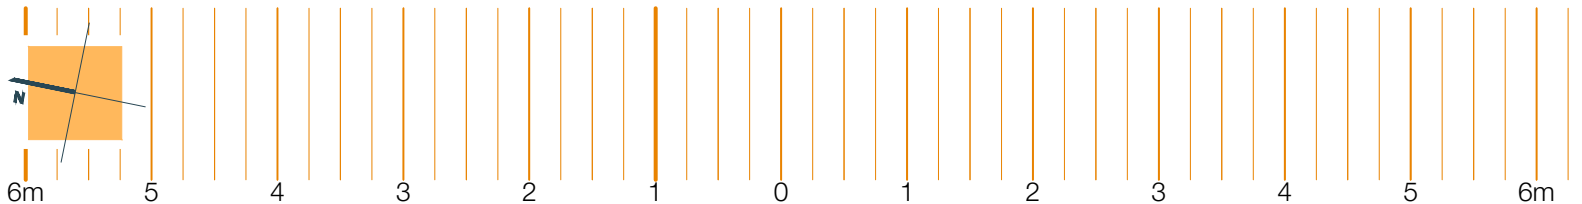

BIURO SPRZEDAŻY/SALES OFFICE
Al. Gen. W. Sikorskiego 9
02-758 Warszawa
nordic.mokotow@yit.pl

Al. Gen. W. Sikorskiego 9

800 800 948



FOLLOW US
facebook.com/YITpolska
instagram.com/yitpolska

