


<b>LICZBA POKOI: 3</b>	<b>PIĘTRO: 5</b>
<b>ROOMS: 3</b>	<b>FLOOR: 5</b>
01 PRZEDPOKÓJ / HALL	10.68m <sup>2</sup>
02 POKÓJ+AK / LIVING ROOM+KITCH.	27.65m <sup>2</sup>
03 GARDEROBA / WARDROBE	2.09m <sup>2</sup>
04 ŁAZIENKA / BATHROOM	5.04m <sup>2</sup>
05 POKÓJ / BEDROOM	13.76m <sup>2</sup>
06 POKÓJ / BEDROOM	12.15m <sup>2</sup>
<b>POWIERZCHNIA / FLAT AREA</b>	<b>71.37m<sup>2</sup></b>
B1 BALKON / BALCONY	7.05m <sup>2</sup>
B2 BALKON / BALCONY	9.98m <sup>2</sup>

60-F

Ściany konstrukcyjne i kominy - elementy stałe.
  Ściany działowe nadające się do demontażu.


Powierzchnie zgodne z normą PN-ISO 9836:1997. Plan mieszkania został przygotowany na podstawie projektu budowlanego. Zastrzega się możliwość zmian. Ostateczna powierzchnia mieszkania będzie wynikała z obmiaru geodezyjnego. Powierzchnia całkowita mieszkania nie uwzględni powierzchni pod ścianami działowymi.

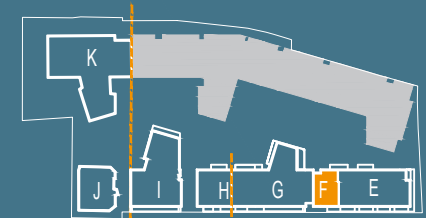

SCHEMAT PIĘTRA 5



MODUŁ F | PIĘTRO 5

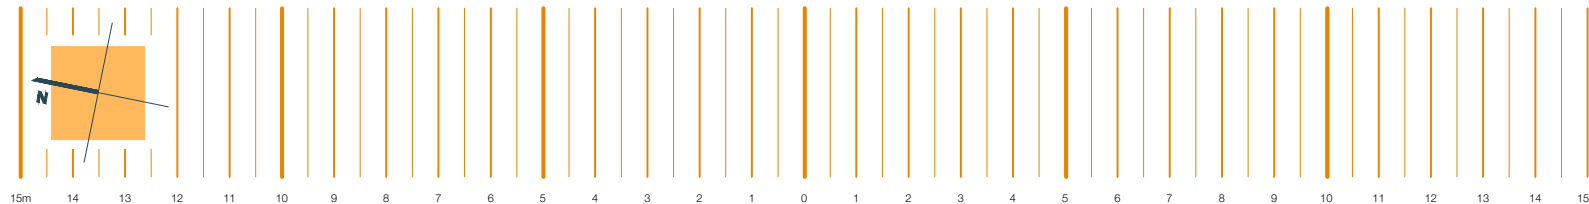

**BIURO SPRZEDAŻY/SALES OFFICE**  
 Al. Gen. W. Sikorskiego 9  
 02-758 Warszawa  
 nordic.mokotow@yit.pl

Al. Gen. W. Sikorskiego 9

800 800 948



FOLLOW US  
[facebook.com/YITpolska](https://facebook.com/YITpolska)  
[instagram.com/yitpolska](https://instagram.com/yitpolska)



yit.pl