



Ściany konstrukcyjne i kominy - elementy stałe.
 Ściany działowe nadające się do demontażu.

Powierzchnie zgodne z normą PN-ISO 9836:1997. Plan mieszkania został przygotowany na podstawie projektu budowlanego. Zastrzega się możliwość zmian.
 Ostateczna powierzchnia mieszkania będzie wynikała z obmiaru geodezyjnego. Powierzchnia całkowita mieszkania nie uwzględni powierzchni pod ścianami działowymi.

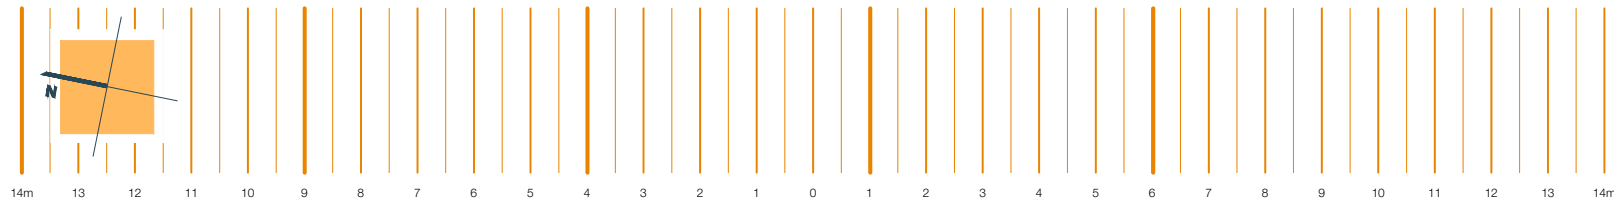

LICZBA POKOI: 3	PIĘTRO: 2
ROOMS: 3	FLOOR: 2
01 PRZEDPOKÓJ / HOL	10.68m ²
02 POKÓJ+AK / SALON+KITCH.	27.65m ²
03 GARDERBA / WARDROBE	2.09m ²
04 ŁAZIENKA / BATHROOM	5.04m ²
05 POKÓJ / BEDROOM	13.76m ²
06 POKÓJ / BEDROOM	12.15m ²
POWIERZCHNIA / FLAT AREA	71.37m²
B BALKON / BALCONY	7.05m ²

20-F

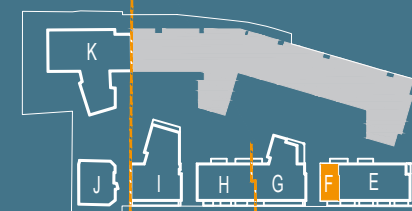

SCHEMAT PIĘTRA 2



MODUŁ F | PIĘTRO 2

BIURO SPRZEDAŻY/SALES OFFICE
 Al. Gen. W. Sikorskiego 9c
 02-758 Warszawa
 nordic.mokotow@yit.pl

Al. Gen. W. Sikorskiego 9

800 800 948

FOLLOW US
facebook.com/YITpolska
instagram.com/yitpolska

