



LICZBA POKOI: 1	PIĘTRO: 5
ROOMS: 1	FLOOR: 5
01 PRZEDPOKÓJ / HALL	4.32m ²
02 ŁAZIENKA / BATHROOM	3.47m ²
03 POKÓJ / BEDROOM	16.70m ²
04 ANEKS KUCH. / KITCHENETTE	3.60m ²
POWIERZCHNIA / FLAT AREA	28.09m²
B BALKON / BALCONY	7.59m ²

68-G

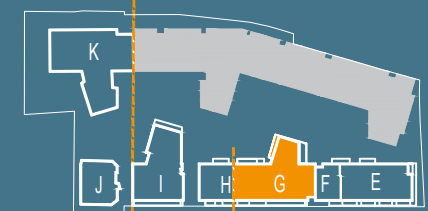


SCHEMAT PIĘTRA 5

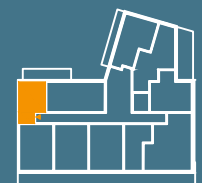

MODUŁ G | PIĘTRO 5

■ Ściany konstrukcyjne i kominy - elementy stałe. ■ Ściany działowe nadające się do demontażu.

Powierzchnie zgodne z normą PN-ISO 9836:1997. Plan mieszkania został przygotowany na podstawie projektu budowlanego. Zastrzega się możliwość zmian. Ostateczna powierzchnia mieszkania będzie wynikała z obmiaru geodezyjnego. Powierzchnia całkowita mieszkania nie uwzględni powierzchni pod ścianami działowymi.

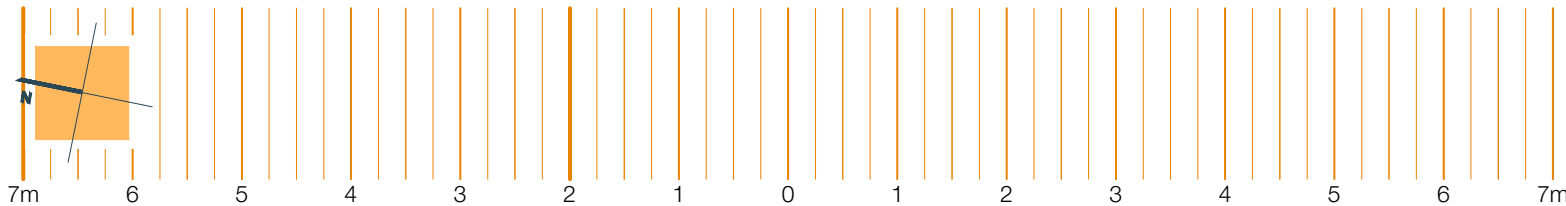

BIURO SPRZEDAŻY/SALES OFFICE
Al. Gen. W. Sikorskiego 9
02-758 Warszawa
nordic.mokotow@yit.pl

FOLLOW US
facebook.com/YITpolska
instagram.com/yitpolska

800 800 948

yit.pl